

OCHRANNÉ PÁSMO FLEXOBAZÉNU

KONTROLNÁ RÚRA PRIESAKU
PRIEHLADNÁ RÚRA PVCØ60 MM

V2

iB

R14310

KONTROLNÁ PRIESAKU VNÚTORNÝ OKRUH
PERFOROVANÉ PVCØ63 OBALENÁ V PLSTI

V1

SO - 01
SO - 02
643,32 m²

+0,750

-0,200

-0,200

Ø28620

NOSNÁ KONŠTRUKCIA FLEXOBAZÉNU
GALVANIZOVANÉ OCELOVÉ TRUBKY


1:1000

B

ZACHYTNÁ FÓLIA S OBJEMOM 100% OBSAHU
FPP 0,8 MM FÓLIA

REZ B - B´

ZACHYTNÁ FÓLIA S OBJEMOM 100% OBSAHU
FPP 0,8 MM FÓLIA

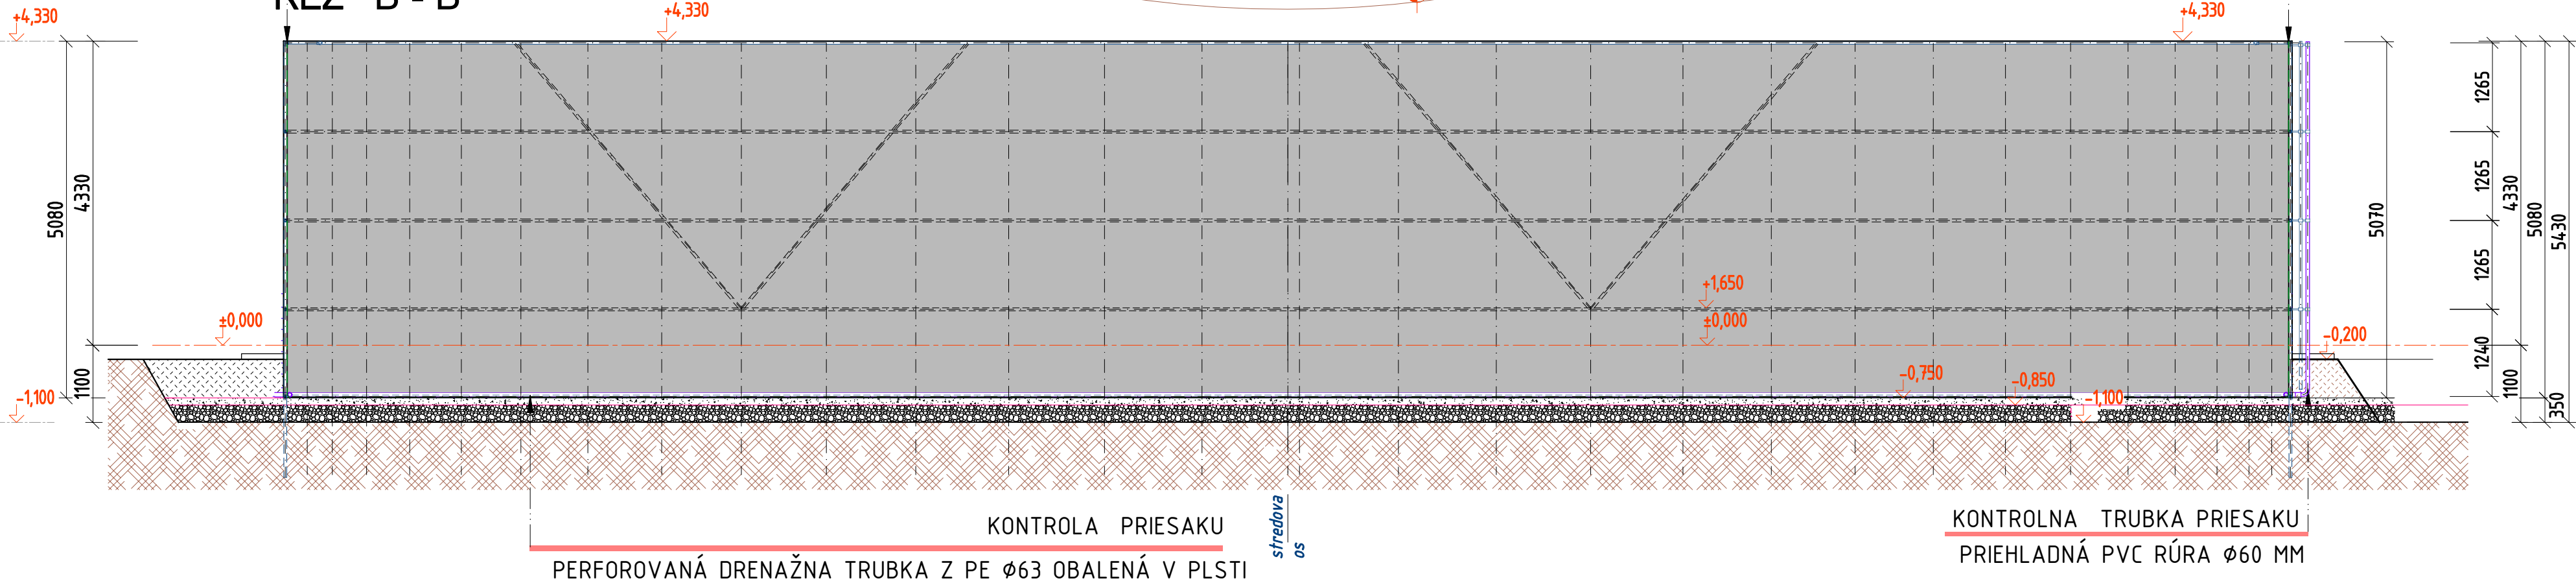

KONTROLA PRIESAKU

PERFOROVANÁ DRENAŽNA TRUBKA Z PE Ø63 OBALENÁ V PLSTI

KONTROLNA TRUBKA PRIESAKU

PRIEHLADNÁ PVC RÚRA Ø60 MM

POZNÁMKY:

- DRENAŽNE TRUBKY SA ULOŽIA DO LÔŽKA MEDZI DVE FÓLIE
- TRUBKA JE PERFOROVANÁ Z PEVC S PRIEROM 63 MM A JE OBALENÁ PLSTOU
- ZLOŽENIE SPODNÝCH VRSTIEV VIĎ. SKLADBA KONŠTRUKCIÍ
- DNO VYKOPANEJ JAMY SA ZROVNÁ A NAKYPRENÁ ZEMINA SA MUSÍ ODVOZIŤ, ALT. ZHUTNIŤ

LEGENDA GRAFICKÉHO ZNAČENIA:

- KONTROLA PRIESAKU PVC DN 63 S GULOVÝM VENILOM
- VYPUŠŤACIE POTUBIE Z FLEXOBAZÉNU Ø 300 MM
- VONKAJŠIA HRANA FLEXOBAZÉNU 84/5

DRENAŽNY SYSTÉM - POTREBA TRUBKY Ø63

OZNAČENIE	NÁZOV PRVKU		ROZMERY / mm /		CELKOM (mb)
	POL.	DRUH	PRIEROM	DÍŽKA	
V1	a	MELIORAČNÁ TRUBKA Ø63 S PLSTOU	63	88,92	88,96
V2	b	PLASTOVÁ TRUBKA Ø63 S VENILOM	63	1,20	1,20
					90,16

ZMENA:	a		MENO:		DÁTUM:		PODPIS:	
	b							
	c							
	d							



PARÉ Č.

ČASŤ PROJEKTU:

stavebná časť

109,00 MNM



ZODP.PROJEKTANT:	Ing.arch. Fero Ondrejka	VYPRACOVAL:	František Ondrejka
INVESTOR:	Sunflower s.r.o. Alžbeti	ská Streda	
MIESTO STAVBY:	VELKÉ KOSIHY	KATASR.ÚZ.:	Velké Kosihy, parc.č. 1359/1
NÁZOV STAVBY:	SKLAD KVAPALNÉHO HNOJIVA		
NÁZOV OBJEKTU:	SO - 01 ~ SO - 02 FLEXOBAZÉN TYP 62/5		
NÁZOV VÝKRESU:	KONTROLA PRIESAKU		

FORMÁT	6xA4
DÁTUM	08/2021
STUPEŇ PD	PPSP
Č.KOPIE	1
KÓTOVANÉ	M
MIERKA:	Č.VÝKRESU:
M 1:100	A 04