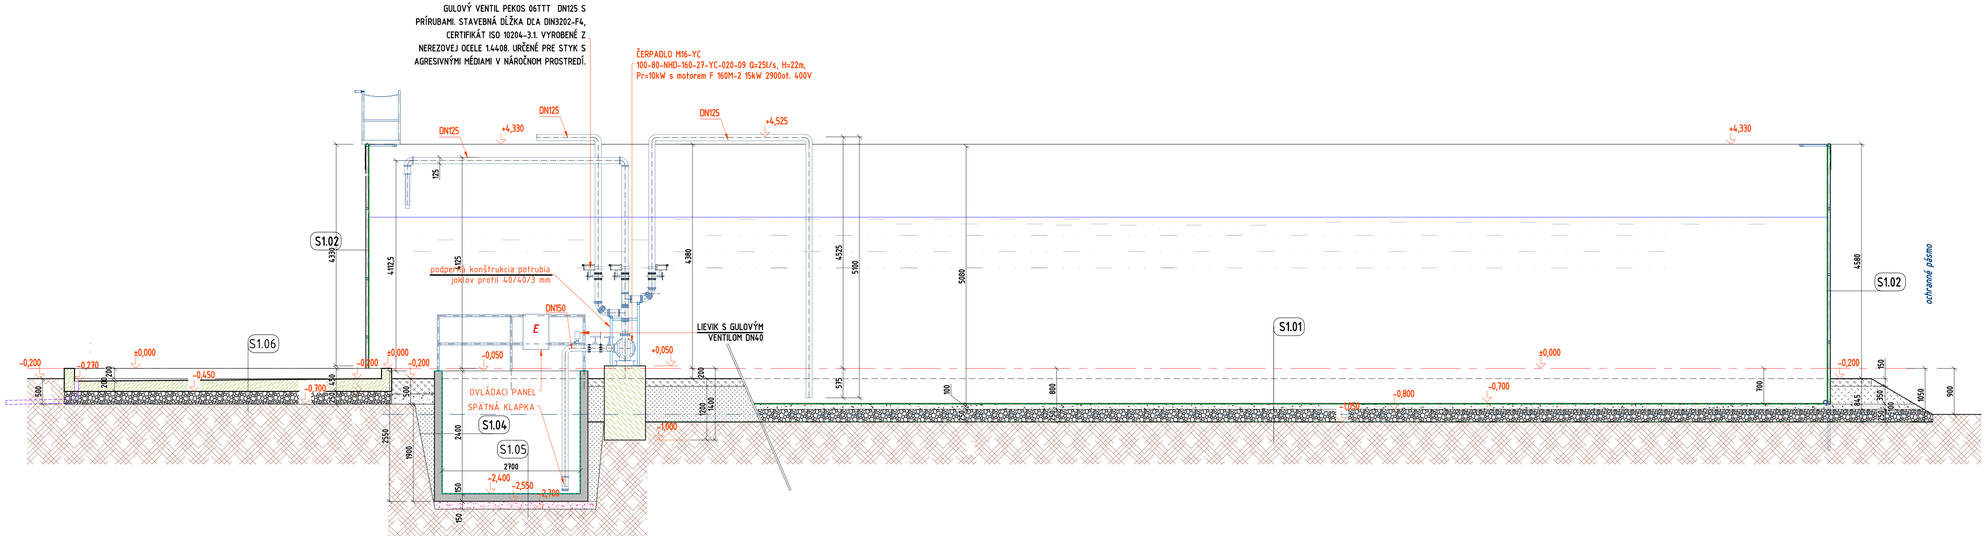

SKLADBA KOŠTRUKCIÍ:

S1.01
1. FÓLIA FPP
2. PLSŤOU POTIAHNUTÉ PERFOROVANÉ TRUBKY Φ63 MM - KONTROLA PRIESAKU
3. IZOLAČNÁ FÓLA - KONTROLNÁ FÓLIA PRIESAKU
4. NETKANÁ TEXTÍLIA - Geotextília 200 g PP VYTVORENIE OCHRANNEJ VRSTVY
5. PIESKOVÝ PODSYP FR. 0-4 MM
6. DRENÁŽNA VRSTVA Z KAMENIVA FR. 16 - 32 MM - HR. 200 MM
4. NETKANÁ TEXTÍLIA - GEOTEXTÍLIA 500 g PP, SEPARAČNÁ VRSTVA
5. RASTLÝ TERÉN - PODLOŽIE ZHUTNENÉ NA 100 kPa

S1.02
1. GALVANIZOVANÉ LANA
2. TVRDENÉ PLANTNE FPP 6 MM- OCHRANNÁ VRSTVA IZOLÁCIE
3. KALVANIZOVANÁ KONŠTRUKCIA Z TRUBIEK Φ42,4/2,6 MM
5. MÄKKÁ PLSTENÁ VÝSTELKA
6. FÓLIA FPP 0,8 MM - VNÚTORNA ZACHYTNA FÓLIA V 100% OBJEME OBSAHU
7. VNÚTORNÁ FÓLIA FPP 0,8 MM

S1.03
1. PLAVAKOVÁ FÓLIA FPP 0,8 MM (NIE JE SÚČASŤ DODÁVKY)
2. RASTER POLYSTYRÉNOVÝCH PLAVÁKOV 1200X1200X120MM
3. KALVANIZOVANÁ KONŠTRUKCIA Z TRUBIEK PO OBVODE PLAVÁKOVEJ FÓLIE

S1.04
1. FATRAFOL FÓLIA 803(813) HR.1,5 MM
2. NETKANÁ GEOTEXTÍLIA FATRATEX 200g/m2
3. BETÓNOVÁ PREFABRIKOVANÁ KONŠTRUKCIA ŽUMPY HR. 150 MM NASIAKAVOSŤ MAX. 50 MM
4. OBSYP KONŠTRUKCIE ŽUMPY PREBYTOČNOU ZEMINOU
5. RASTLÝ TERÉN - PODLOŽIE ZHUTNENÉ NA

S1.05
1. FATRAFOL FÓLIA 803(813) HR.1,5 MM
2. NETKANÁ GEOTEXTÍLIA FATRATEX 200g/m2
3. BETÓNOVÁ PREFABRIKOVANÁ KONŠTRUKCIA ŽUMPY HR. 150 MM NASIAKAVOSŤ MAX. 50 MM
4. ŠTRKOPIESKOVÝ PODSYP FR. 8-16 MM , HUTNENÉ NA 60 MPa
5. NETKANÁ TEXTÍLIA - GEOTEXTÍLIA 500 G PP, SEPARAČNÁ VRSTVA
6. RASTLÝ TERÉN - PODLOŽIE ZHUTNENÉ NA I =0,672

S1.06
1. BETÓNOVÁ ŽELEZOBETOVANÁ KONŠTRUKCIA HR. 200 MM NASIAKAVOSŤ MAX. 50 MM (BETOCRETE) S VLOŽKOU OCELE KARI ROHOŽ 150x150x8x8 MM
2. ŠTRKOPIESKOVÝ PODSYP FR. 8-16 MM , HUTNENÉ NA 60 MPA HR. 250 MM
4. NETKANÁ TEXTÍLIA - GEOTEXTÍLIA 500 G PP, SEPARAČNÁ VRSTVA
5. RASTLÝ TERÉN - PODLOŽIE ZHUTNENÉ NA I =0,672

GRAFICKÉ ZNAČENIE MATERIÁLOV:

- PREFABRIKOVANÝ BETÓNOVÝ PRVOK
- BETÓN TR. C 20/25 TR. PEVNOSTI S PRÍSADOV BETOKCRETEC-16
- ZÁKLADOVÉ PÄTKY - BETÓN TR. C 16/20 TR. PEVNOSTI
- SPEVNENÁ PLOCHA VOZOVKY A SPEVNENÝCH PLÔCH - PÔVODNÁ ÚPRAVA
- RIEČNE PRANE KAMENIVO FR. 8-16 MM - ALT. ZÁMKOVA DLAŽBA
- OSIEVANÝ ŠTRKOPIESOK FR. 0 - 8 MM
- DRENAŽNÁ VRSTVA - KAMENIVO FR. 16 - 32 MM
- RASTLÝ TERÉN

ZMENA:	MENO:	DÁTUM:	PODPIS:
a			
b			
c			
d			

Ing. arch. František ONDREJKA, Autorizovaný stavebný inžinier, 1941 AA

PARÉ Č.

ČASŤ PROJEKTU: stavebná čas[redacted] ČASŤ PROJEKTU: +109,00 MNM

STARCH a.s., Pavlovičova 9585/4, 010 01 Žilina, IČO: 44966191, IČ DPH: SK2022755083

ZODP.PROJEKTANT: Ing.arch. Fero Ondrejka	VYPRACOVAL: [redacted]ndrejka
INVESTOR:	Sunflower s.r.o. Alžbetins[redacted]ajská Streda
MESTO STAVBY: VEĽKÉ KOSIHY	KATASTR.ÚZ.: Veľké Kosihy, parcz. 1359/1
NÁZOV STAVBY:	SKLAD KVAPALNÉHO HNOJIVA
NÁZOV OBJEKTU:	SO - 01 FLEXOBAZÉN TYP 62/5
NÁZOV VÝKRESU:	REZ B - ´B

FORMÁT	6xA4
DÁTUM	08/2021
STUPEŇ PD	PPSP
Č.KOPIE	1
KÓTOVANÉ	M
MIERKA:	M 1:50
Č.VÝKRESU:	A 07