


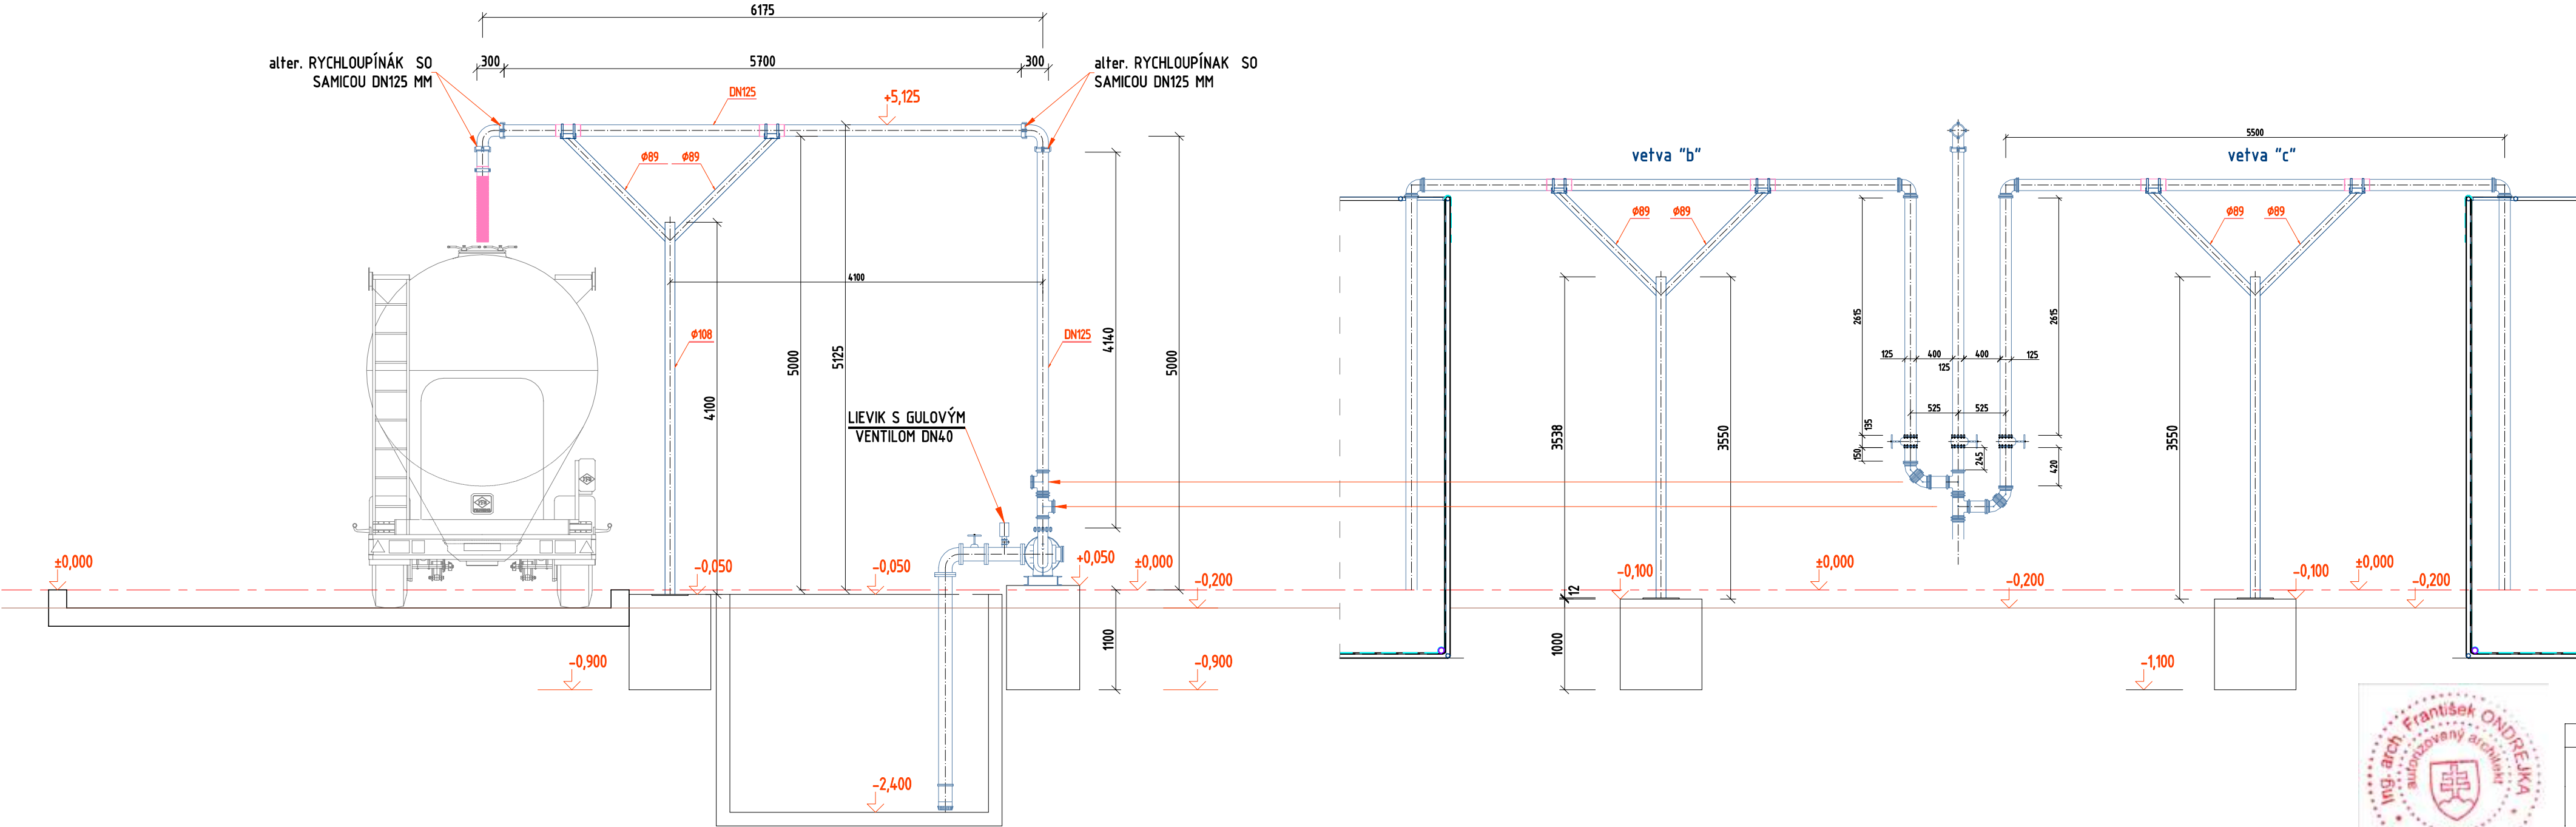

POZNÁMKY:

ACO GM-X

POTRUBNÝ SYSTÉM Z POZINKOVANEJ OCELE

RÚRY A PRÍSLUŠENSTVO ZO ZVÁRANÝCH PRESNÝCH OCEĽOVÝCH RÚR, ŤAHANÝCH ZA STUDENA NA JEDEN KRÁT PODĽA EN 10305-3. OCEĽ JE ODOLNÁ VOČI PRASKANIU, NEDEFORMUJE SA, JE ODOLNÁ PROTI TEPLU A MRAZU, NEHORĽAVÁ A MÁ PRIAZNIVÉ HLUKOVÉ PARAMETRE. ACO VYRÁBA ÚPLNÚ PRODUKTOVÚ LÍNIU Z OCEĽOVÝCH RÚR A INŠTALÁCIÍ V NOMINÁLNYCH ŠÍRKACH OD 40 DO 300 MM. VNÚTORNÝ EPOXIDOVÝ NÁSTREK ZABEZPEČUJE VÝBORNÉ HYDRAULICKÉ VLASTNOSTI RÚR.



PARÉ Č.

ČASŤ PROJEKTU:

stavebná časť

MNM

ZODP.PROJEKTANT:

Ing.arch. Fero Ondrejka

VYPRACOVAL:

František Ondrejka

Frantisek Ondrejka

INVESTOR:

Sunflower s.r.o. Alžbetínske nám. 328, Dunajská Streda

MIESTO STAVBY:

VELKÉ KOSIHY

KATASR.ÚZ.:

Velké Kosihy, parc.č. 1359/1

NÁZOV STAVBY:



SKLAD KVAPALNÉHO HNOJIVA

NÁZOV OBJEKTU:

SO - 01 FLEXOBAZÉN TYP 62/5

NÁZOV VÝKRESU:

STOJAN POTRUBIA - POHĽAD

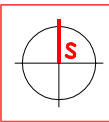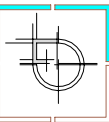

FORMÁT

3x4

DÁTUM

08/2021

STUPEŇ PD

PPSP

Č.KOPIE

1

KÓTOVANÉ

M

MIERKA:

M 1:50

Č.VÝKRESU:

A 11