

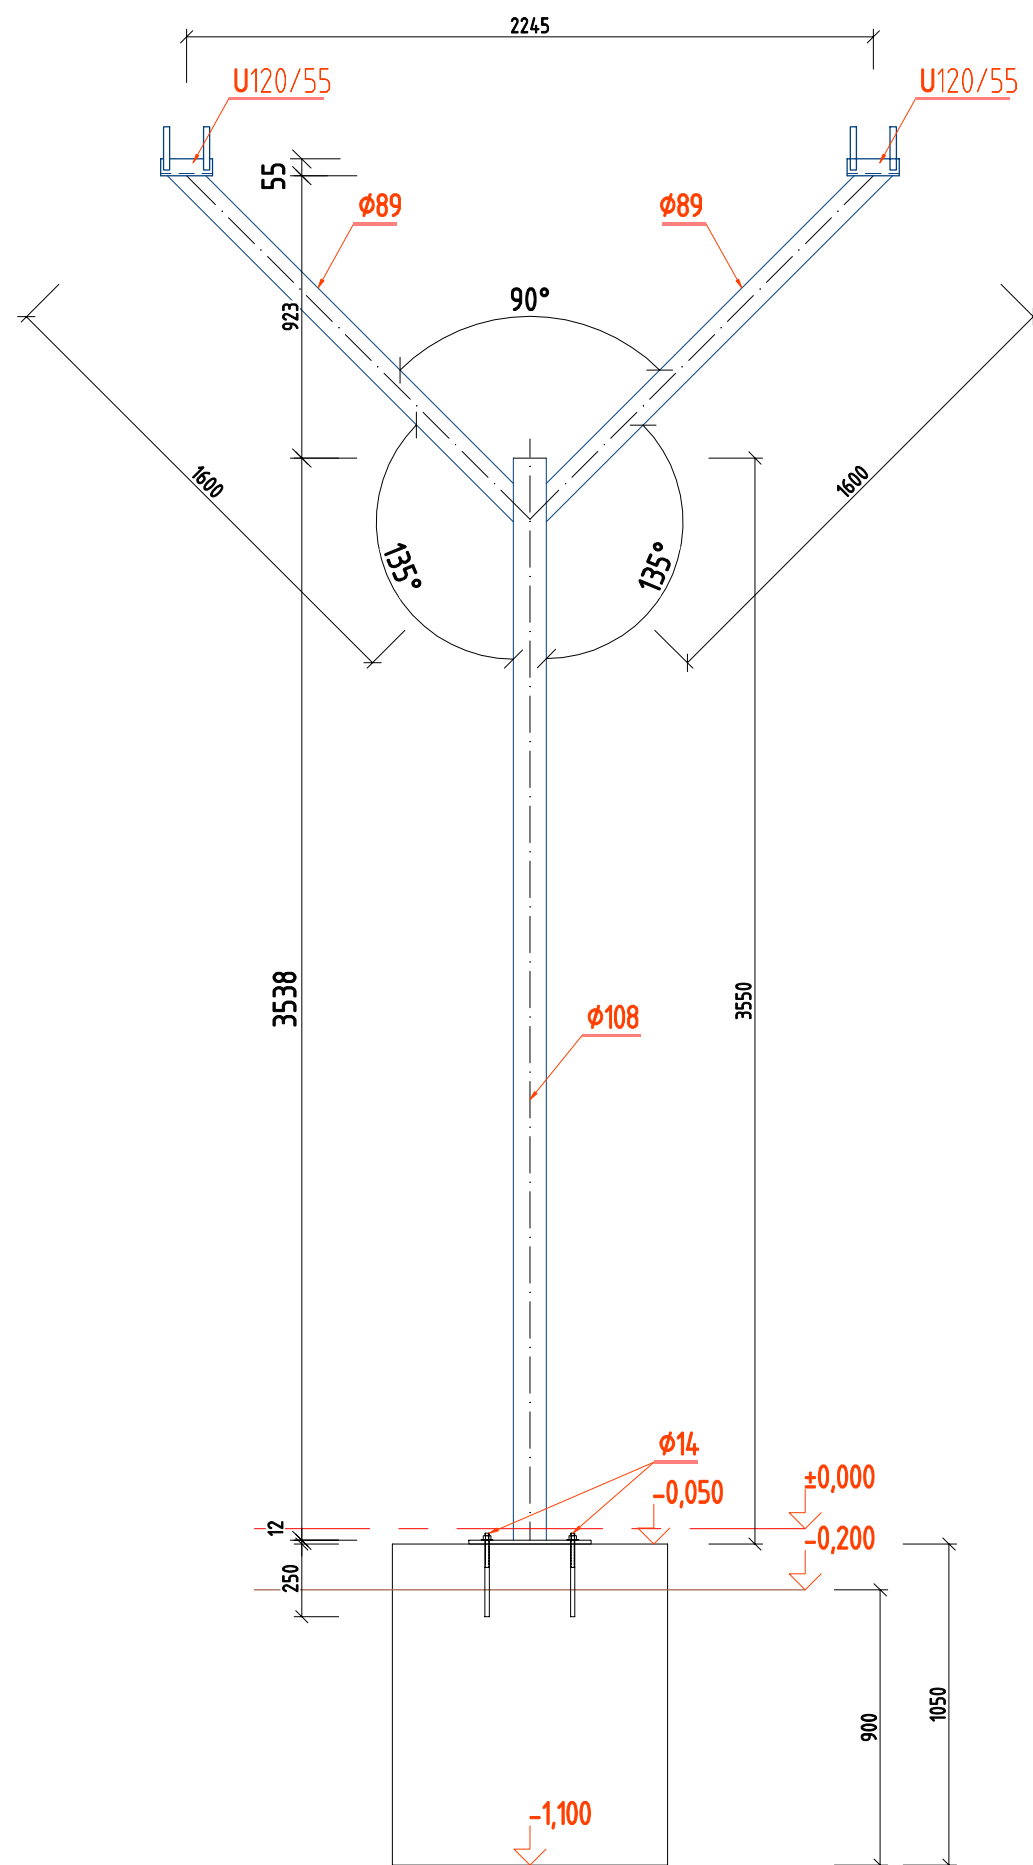
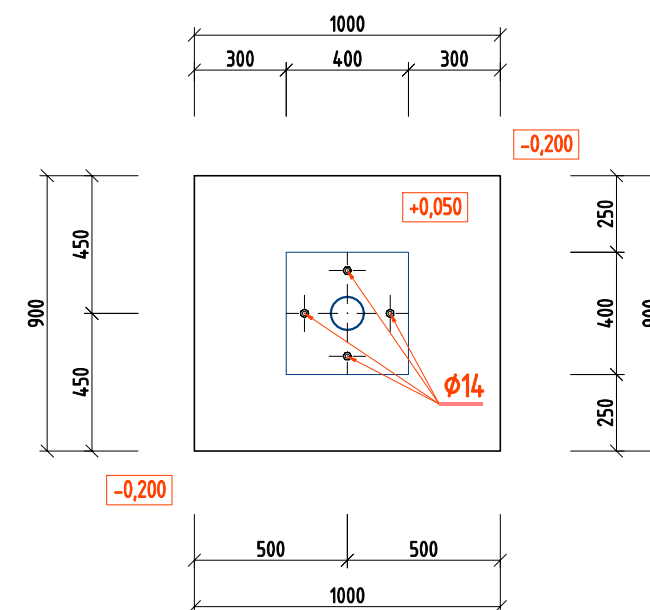


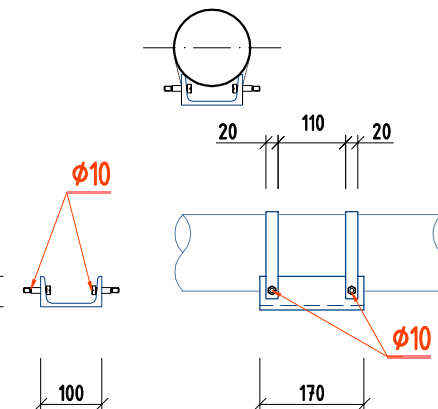

STOJKA POTRUBIA K BAZÉNU - 2 ks

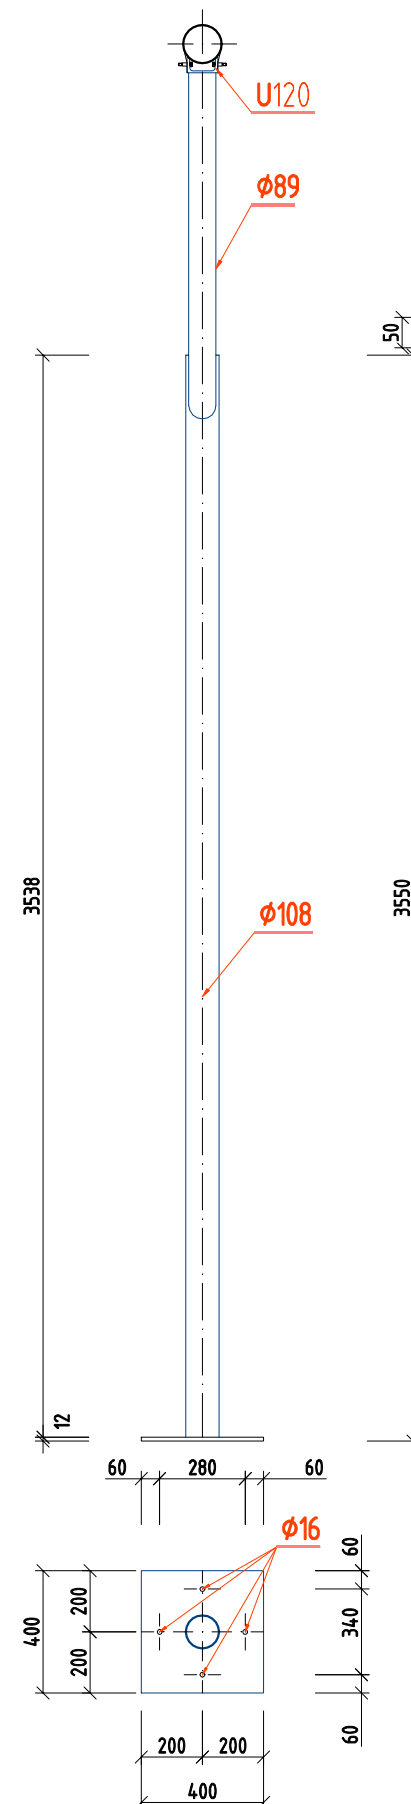

ČASŤ PROJEKTU:				109,00 MNM		STARCH STARCH s.r.o. Agátová 848/91 Partizánske 95804 IČO: 44566191 IČ DPH: SK2022755053	
ZODP.PROJEKTANT:		VYPRACOVAL:					
Ing.arch. Fero Ondrejka		František Ondrejka		František Ondrejka			
INVESTOR:		Sunflower s.r.o. Alžbetínske nám. 328, Dunajská Streda					
MIESTO STAVBY:		VELKÉ KOSIHY		KATASR.ÚZ.:		Velké Kosihy, parc.č. 1359/1	
NÁZOV STAVBY:							
SKLAD KVAPALNÉHO HNOJIVA							
NÁZOV OBJEKTU:							
SO - 01 FLEXOBAZÉN TYP 62/5							
NÁZOV VÝKRESU:							
STOJKA POTRUBIA K BAZÉNU							
FORMÁT				2xA4			
DÁTUM				08/2021			
STUPEŇ PD				PPSP			
Č.KOPIE				1			
KÓTOVANÉ				M			
MIERKA:				Č.VÝKRESU:			
M 1:25				A 13			