


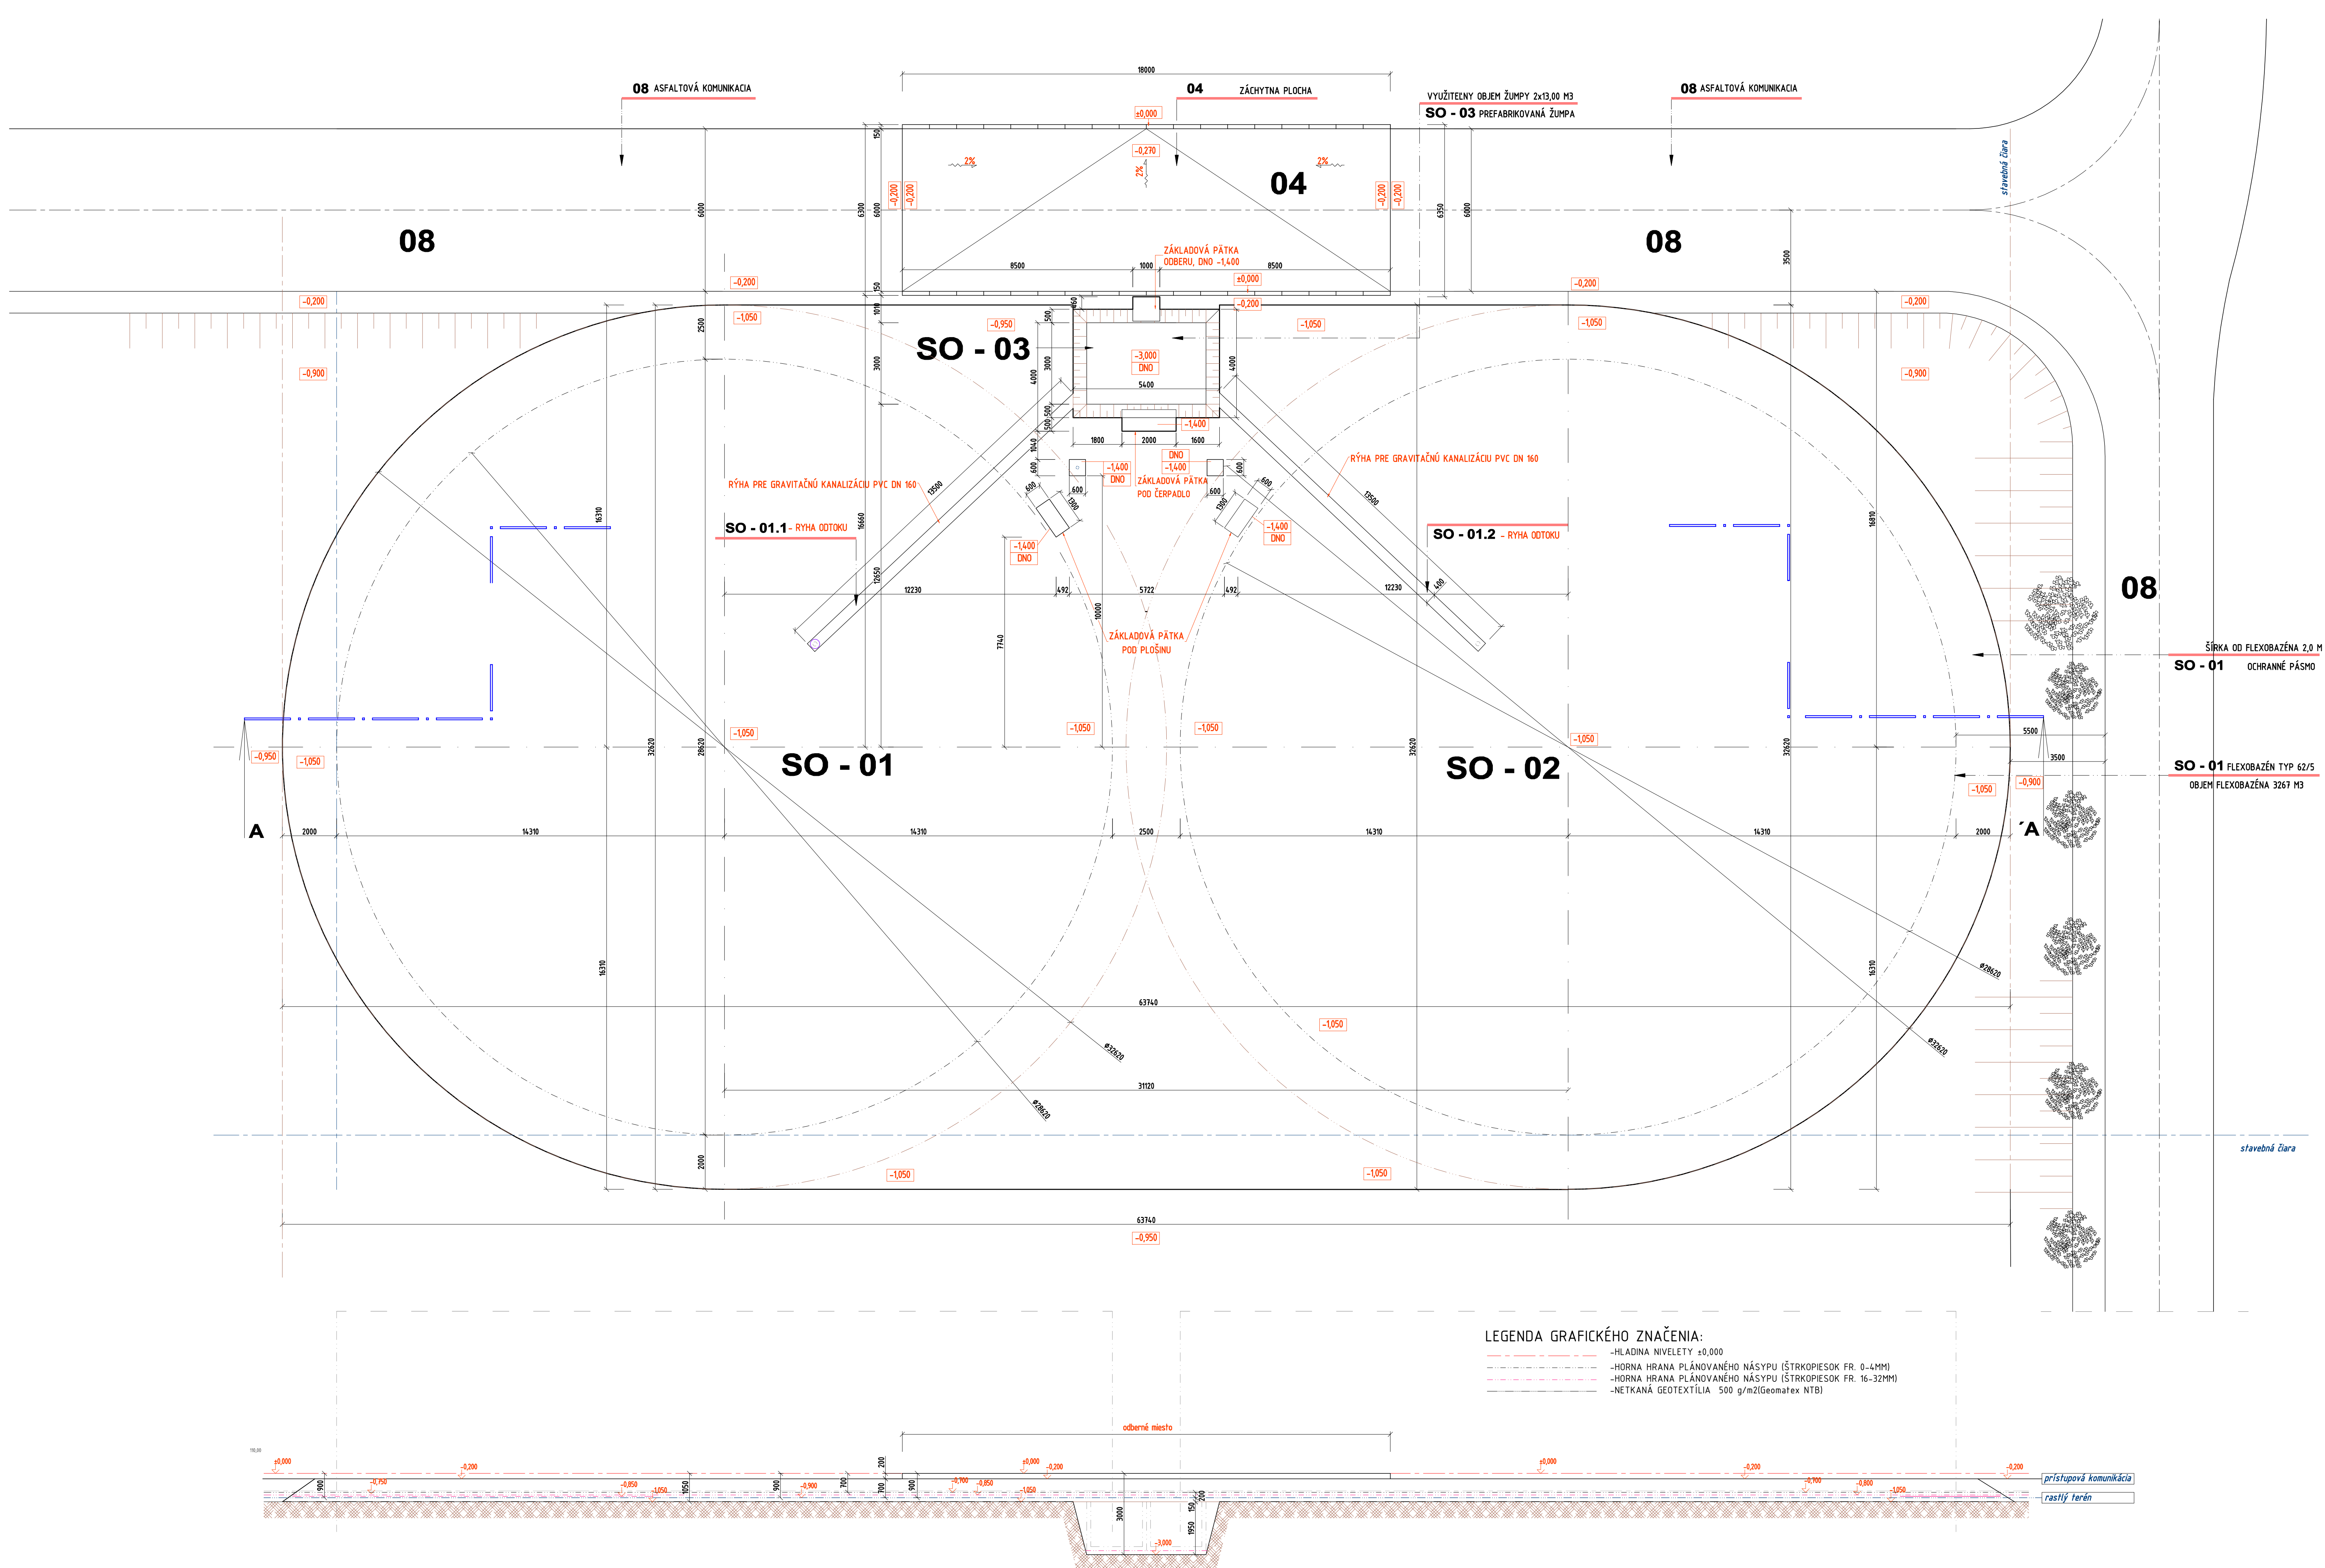

VÝKAZ SPODNEJ STAVBY								
OZNAČ.		NÁZOV			PARAMETRE ZEMLÝCH PRÁČ		NÁSYPY (m³)	
objekt	časť obj.	plocha (m²)	objem (m³)	hlbka (m)	zemia	kamenivo	štrk	
SO-01	SO-01	925,08	138,76	-0,150	259,046	231,27	92,50	
	SO-01.1	4,500	2,430	-0,450	1,800	---	0,400	
SO-02	SO-02	925,08	138,76	-0,150	259,046	231,27	92,50	
	SO-02.1	4,500	2,430	-0,450	1,800	---	0,400	
SO-03	SO-03	21,60	42,22	-2,000	50,320	0,600	---	
SUMAR:		1880,76	324,60		572,012	447,24	167,94	

GRAFICKÉ ZNAČENIE MATERIÁLOV:

- PREFABRIKOVANÝ BETÓNOVÝ PRVOK
- BETÓN TR. C 20/25 TR. PEVNOSTI S PRÍSAĐOV BETOKRETEC-16
- ZÁKLADOVÉ PÄTKY - BETÓN TR. C 16/20 TR. PEVNOSTI
- SPEVNENÁ PLOCHA VOZOVKY A SPEVNENÝCH PLOCH - PÔVODNÁ ÚPRAVA
- RIEČNE PRANE KAMENIVO FR. 8-16 MM - ALT. ŽÁMKOVA DLAŽBA
- OSEVANÝ ŠTRKOPIESOK FR. 0 - 8 MM
- DRENAŽNÁ VRSTVA - KAMENIVO FR. 16 - 32 MM
- RASTLÝ TERÉN

POZNÁMKA:

- PRED ZAHÁJENÍM ZEMLÝCH PRÁČ JE POTREBNÉ ZABEZPEČIť VÝTÝČENIE PODZEMNÝCH INŽINIERSKÝCH SYTI
- POD OBJEKT FLEXOBAŽENÚ SA ZREALIZUJE ODOBRAtie ORNICE CCA 100-200MM
- ČASŤ ZEMLINY Z VÝKOPOV SA POUŽIJE NA OBSYP OBJEKTU FLEXOBAŽENA A PREČERPÁVACEJ NÁDRŽE
- PREBYTOČNÁ ZEMLINA SA POUŽIJE NA TERÉNNÉ ÚPRAVY
- DNO VYKOPANEJ JAMY (PODLOŽIE) SA ZROVNÁ A NAKYPRENÁ ZEMLINA SA MUŠI ODVOZIŤ, PODLOŽIE ZHUTNIŤ NA 60kPa
- NA DNO SA ROZLOŽÍ SEPARAČNÁ NETKANÁ GEOTEXTÍLIA Geomátex NTB 500g/m²
- NA ÚPRAVENÉ A ZHUTNENÉ DNO SA ROZLOŽÍ TRIEDENE KAMENIVO AKO DRENAŽNÁ VRSTVA FR. 16 -32 MM, ZHUTNIŤ NA pl=0,667MPa
- FLEXOBAŽEN SA OBSYPE, MÔŽE BYŤ POUŽITÁ AJ PREBYTOČNÁ ZEMLINA Z VÝKOPU

ZMENA:	a		MENO:		DÁTUM:		PODPIS:	
	b							
	c							
	d							



PARÉ Č.

ČASŤ PROJEKTU: stavebná časť		ČASŤ STAVBY: 109,00 MNM		STARCH s.r.o. Púchovská 84/80A 040 400461/81 © 2014 SK-002775003	
ZODP.PROJEKTANT:	Ing.arch. Fero Ondrejka	VYPRACOVAL:	František Ondrejka		
INVESTOR:	Sunflower s.r.o. Alžbetin	KATASTR.ÚZ:	Veľké Kosihy, parc. 1959/1		
MESTO STAVBY:	VEĽKÉ KOSIHY	NÁZOV STAVBY:	SKLAD KVAPALNÉHO HNOJIVA		
NÁZOV OBJEKTU:	SO - 01 FLEXOBAŽEN TYP 62/5	NÁZOV VÝKRESU:	ZEMNÉ PRÁCE		
				FORMÁT: 12x44	
				DÁTUM: 08/2021	
				STUPEŇ PD: PPSP	
				ČÍSLO KÓPIE: 1	
				KÓTOVANÉ: M	
				MIERKA: 1:100	
				Č. VÝKRESU: A 02	