
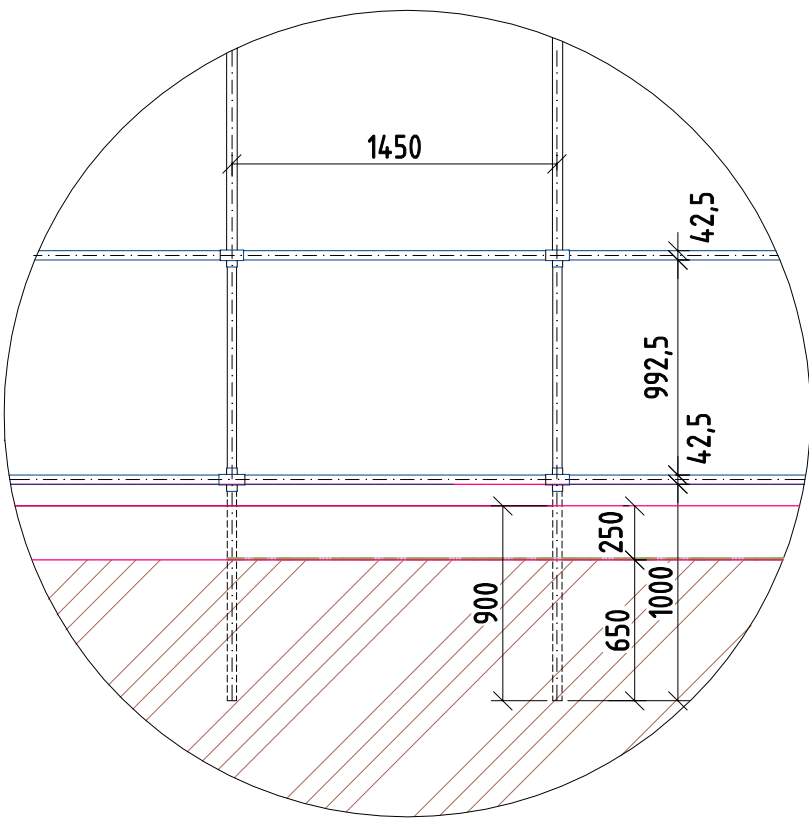


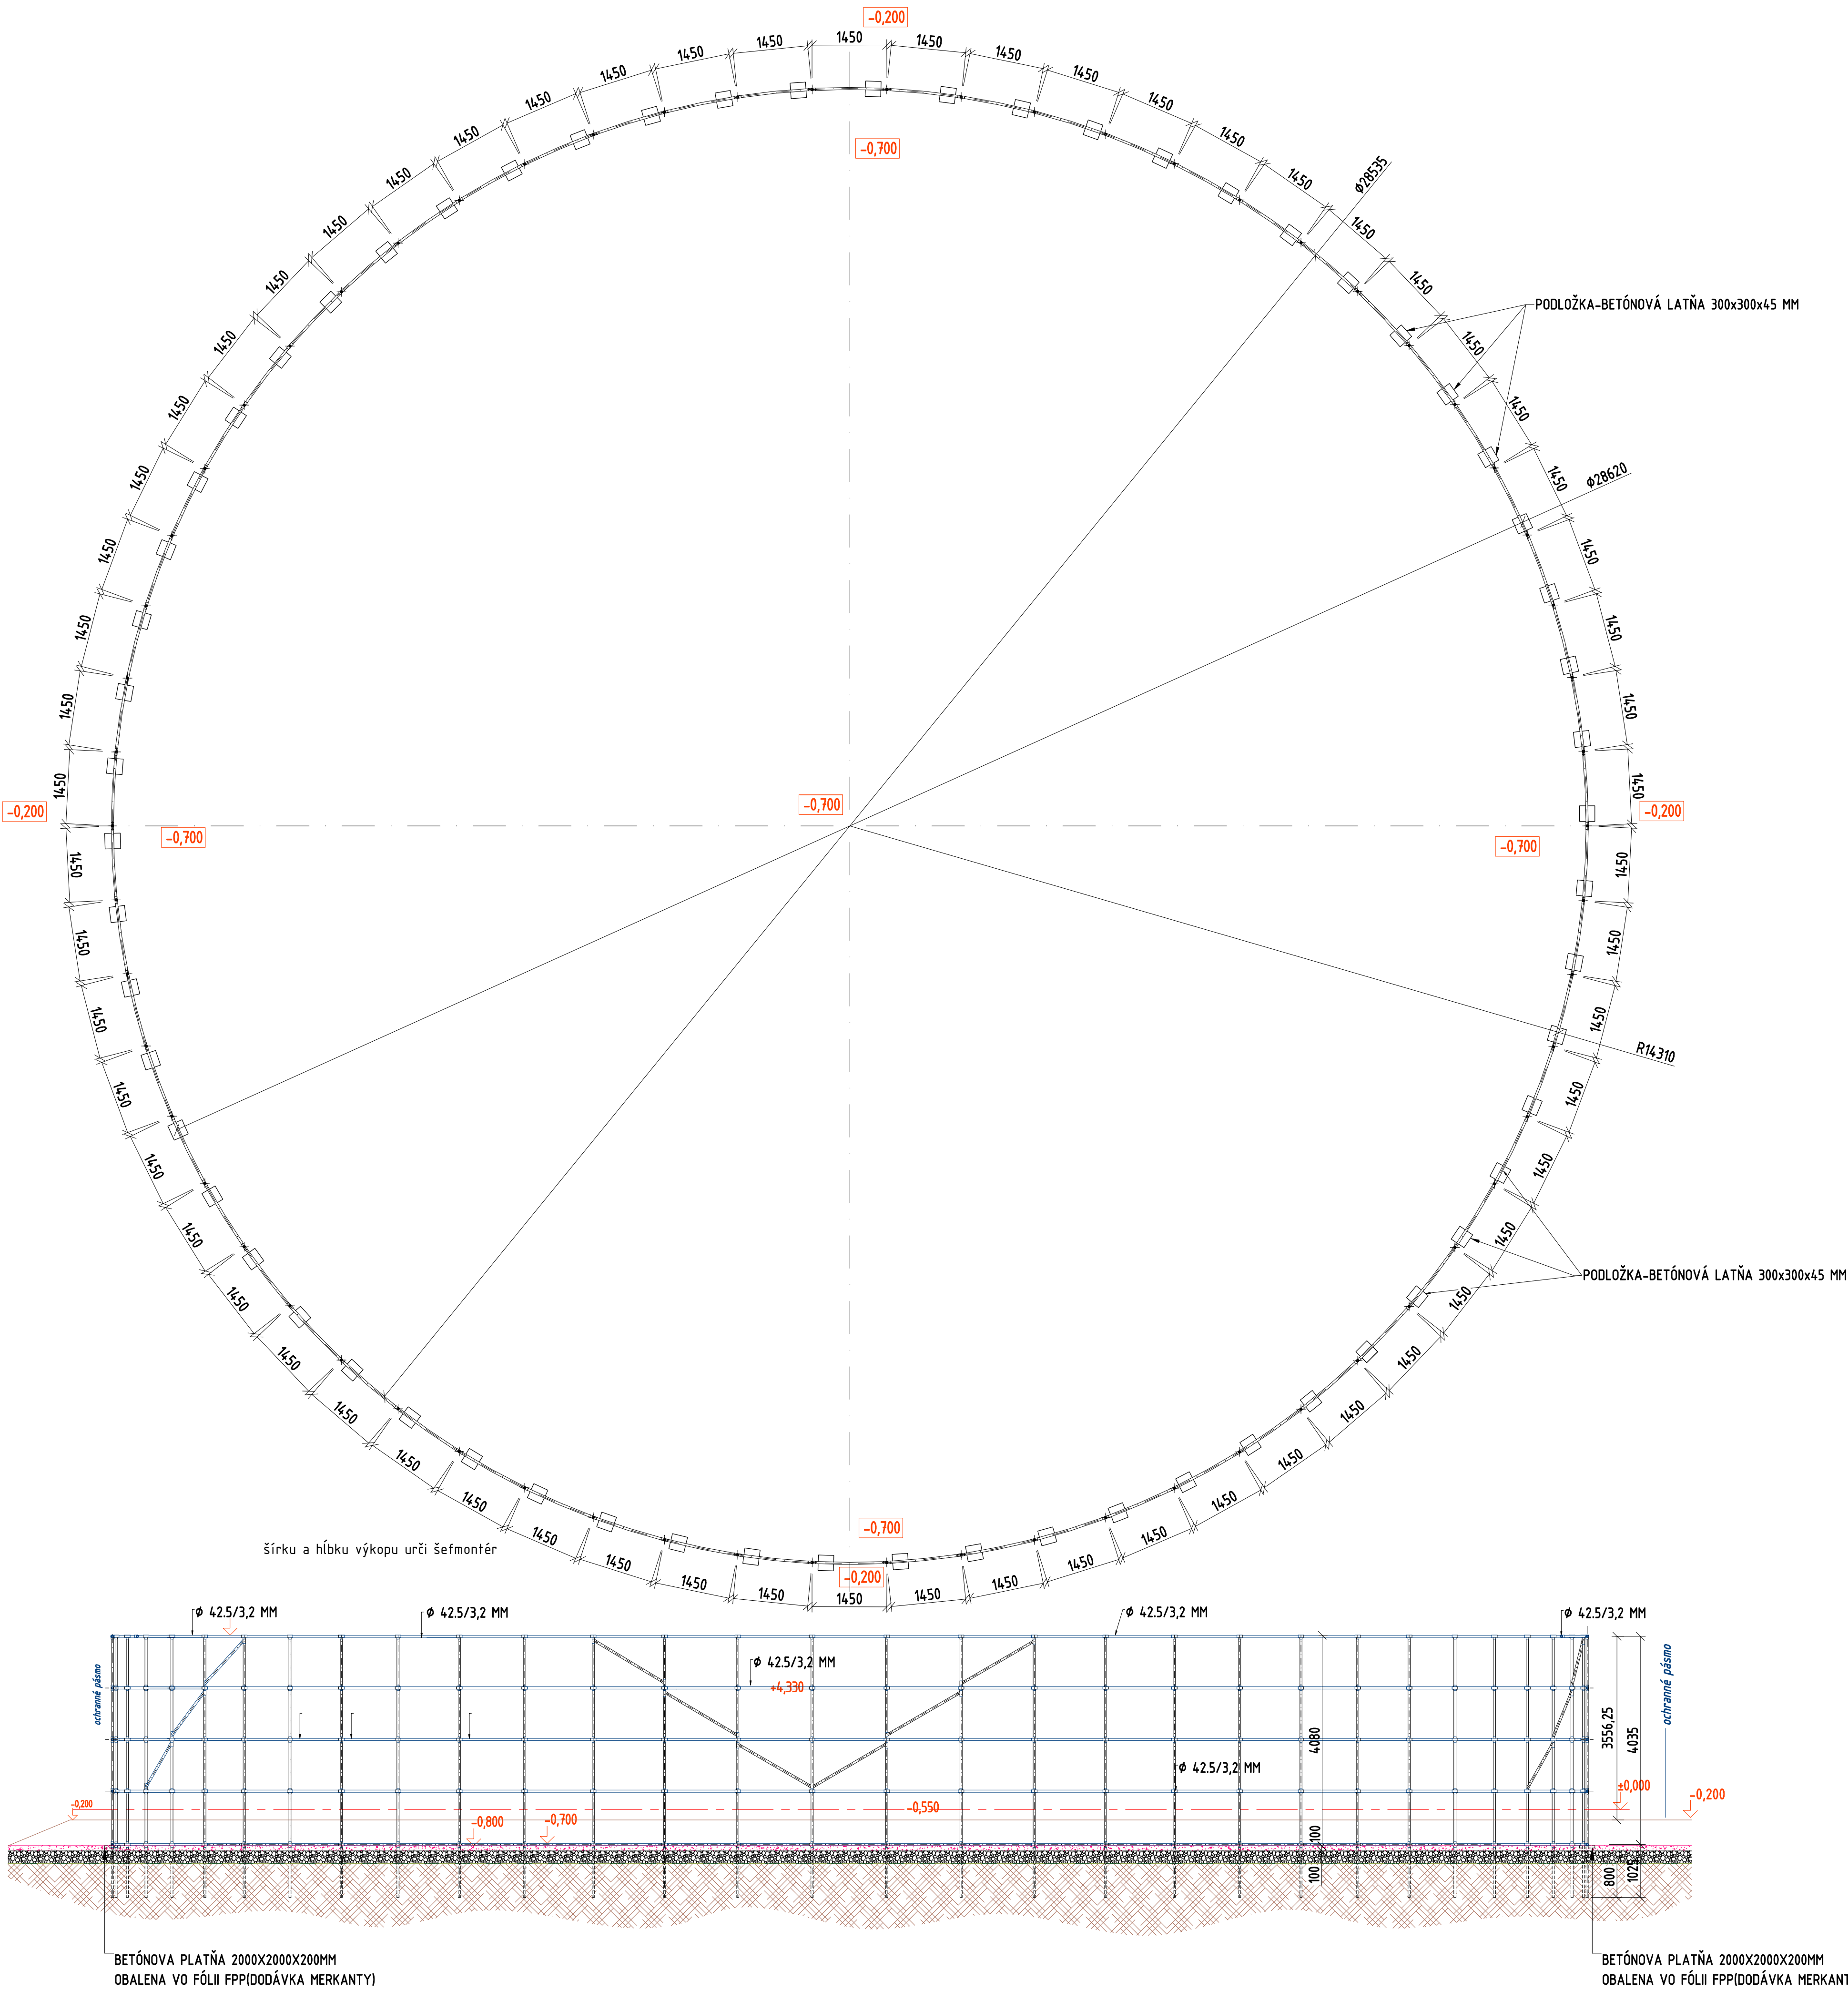

TECHNICKÝ POPIS:

ZÁKLADY PRE ULOŽENIE FLEXOBAŽÉNU SA NEVÝŽADUJÚ. BAZÉN SA BUDE UKLADAŤ NA UPRAVENÉ LÔŽKO ZO ŠTRKOPIESKU A VYHOTOVENÚ IZOLÁCIU V ŠTRKOVOM LÔŽKU, KTORÁ BUDE ZABEZPEČOVAŤ MONITORING PRÍPADNÉHO PRIESAKU. PO ODKOPE TERÉNU NA POŽADOVANÚ VÝŠKU ZAPUSTENIA BAZÉNU SA ULOŽÍ ŠTRKOVÉ LÔŽKO Z TRIEDENÉHO KAMENIVA FR. 16 - 36 MM V HR. OD 200- 250 MM. DRENÁŽNA VRSTVA NÁSYPU SA ZHUTNÍ NA IP = 0,667. NA PODLOŽIE Z HRUBŠIEHO NÁSYPU SA DOSYPE ŠTRKOPIESOK Z FR. 4 MM V HR. 100 MM, KTORÝ SA VYSPÁDUJE 1 % SMEROM KU KANALIZÁCII ODBERNEHO MIESTA. NA TAKTO UPRAVENÉ PODLOŽIE SA ROZLOŽÍ NETKANÁ OCHRANNÁ TEXTÍLIA A NÁSLEDNE SA ROZLOŽÍ PRVÁ VRSTVA FÓLIE FPP HR. 1,00MM. NA ULOŽENÚ IZOLÁCIU SA ROZLOŽIA TRUBKY Z FLEXIBILNÉHO DRENÁŽNEHO MATERIÁLU VO VZDIALENOSTI CCA 100 MM OD VONKAJŠIEHO OKRAJA. TRUBKY PRIEMERU 60 MM SA V SPODNEJ ČASTI SPÁDU NAPOJA TAK, ABY VŠETKY BOLÍ POSPÁJANÉ A SPÁDOVANÉ DO JEDNÉHO BODU, T.J. DO KONTROLNEJ PRIEHLADNEJ TRUBKY PRIESAKU(DN5/4"). PRED KONŠTRUKCIOU PODLOŽIA SA ULOŽÍ VYPUŠŤACIE POTRUBIE NA ODBER HNOJIVA Z FLEXOBAŽÉNU DO ZMIEŠAVACEJ ŠAČTY.

POZNÁMKA:

1. PRED ZAHÁJENÍM ZEMNÝCH PRÁČ JE POTREBNE ZABEZPEČIŤ VYTÝČENIE PODZEMNÝCH INŽINIERSKÝCH SIETI
2. POD OBJEKT FLEXOBAŽÉNU SA ZREALIZUJE ODOBRA Tie ORNICE CCA 100-150MM
3. ČASŤ ZEMINY Z VÝKOPOV SA POUŽIJE NA OBSYP OBJEKTU FLEXOBAŽÉNA A PREČERPÁVACEJ NÁDRŽE
4. PREBYTOČNÁ ZEMINA SA POUŽIJE NA TERÉNNÉ ÚPRAVY
5. DNO VYKOPANEJ JAMY (PODLOŽIE) SA ZROVNÁ A NAKYPRENÁ ZEMINA SA MUSÍ ODVOZIŤ, PODLOŽIE ZHUTNIŤ NA 60kPa
6. NA DNO SA ROZLOŽÍ SEPARAČNÁ NETKANÁ GEOTEXTÍLIA 500g/m2
7. NA ÚPRAVENÉ A ZHUTNENÉ DNO SA ROZLOŽÍ TRIEDENE KAMENIVO (DRENÁŽNA VRSTVA) FR. 16 -32 MM, ZHUTNIŤ NA pl=0,667MPa
8. FLEXOBAŽÉN SA OBSYPE, MÔŽE BYŤ POUŽITÁ AJ PREBYTOČNÁ ZEMINA Z VÝKOPU

ZMENA:	a		MENO:		DÁTUM:		PODPIS:	
	b							
	c							
	d							



PARÉ Č.

ČASŤ PROJEKTU:		ČASŤ PROJEKTU:		STARCH s.r.o. Agátová 848/1 Partizánske 95804 IČO: 44566191 IČ DPH: SK2022755063	
stavebná časť		109,00 MNM		Ing. arch. František Ondrejka autORIZOVANÝ ARCHITEKT 1941 AA	
ZODP.PROJEKTANT:		VYPRACOVAL:		Ing. arch. Fero Ondrejka František Ondrejka reja	
INVESTOR:		Sunflower s.r.o. Alžbeti		jská Streda	
MIESTO STAVBY:		VELKÉ KOŠIHY		KATASTR.ÚZ.: Velké Košihy, parc.č. 1359/1	
NÁZOV STAVBY:		SKLAD KVAPALNÉHO HNOJIVA		FORMÁT 6xA4	
NÁZOV OBJEKTU:		SO - 01 ~ SO - 02 FLEXOBAŽÉN TYP 62/5		DÁTUM 08/2021	
NÁZOV VÝKRESU:		NOSNÁ KONŠTRUKCIA		STUPEŇ PD PPSP	
				Č.KOPIE 1	
				KÓTOVANÉ M	
				MIERKA: M 1:100	
				Č.VÝKRESU: A 03	