


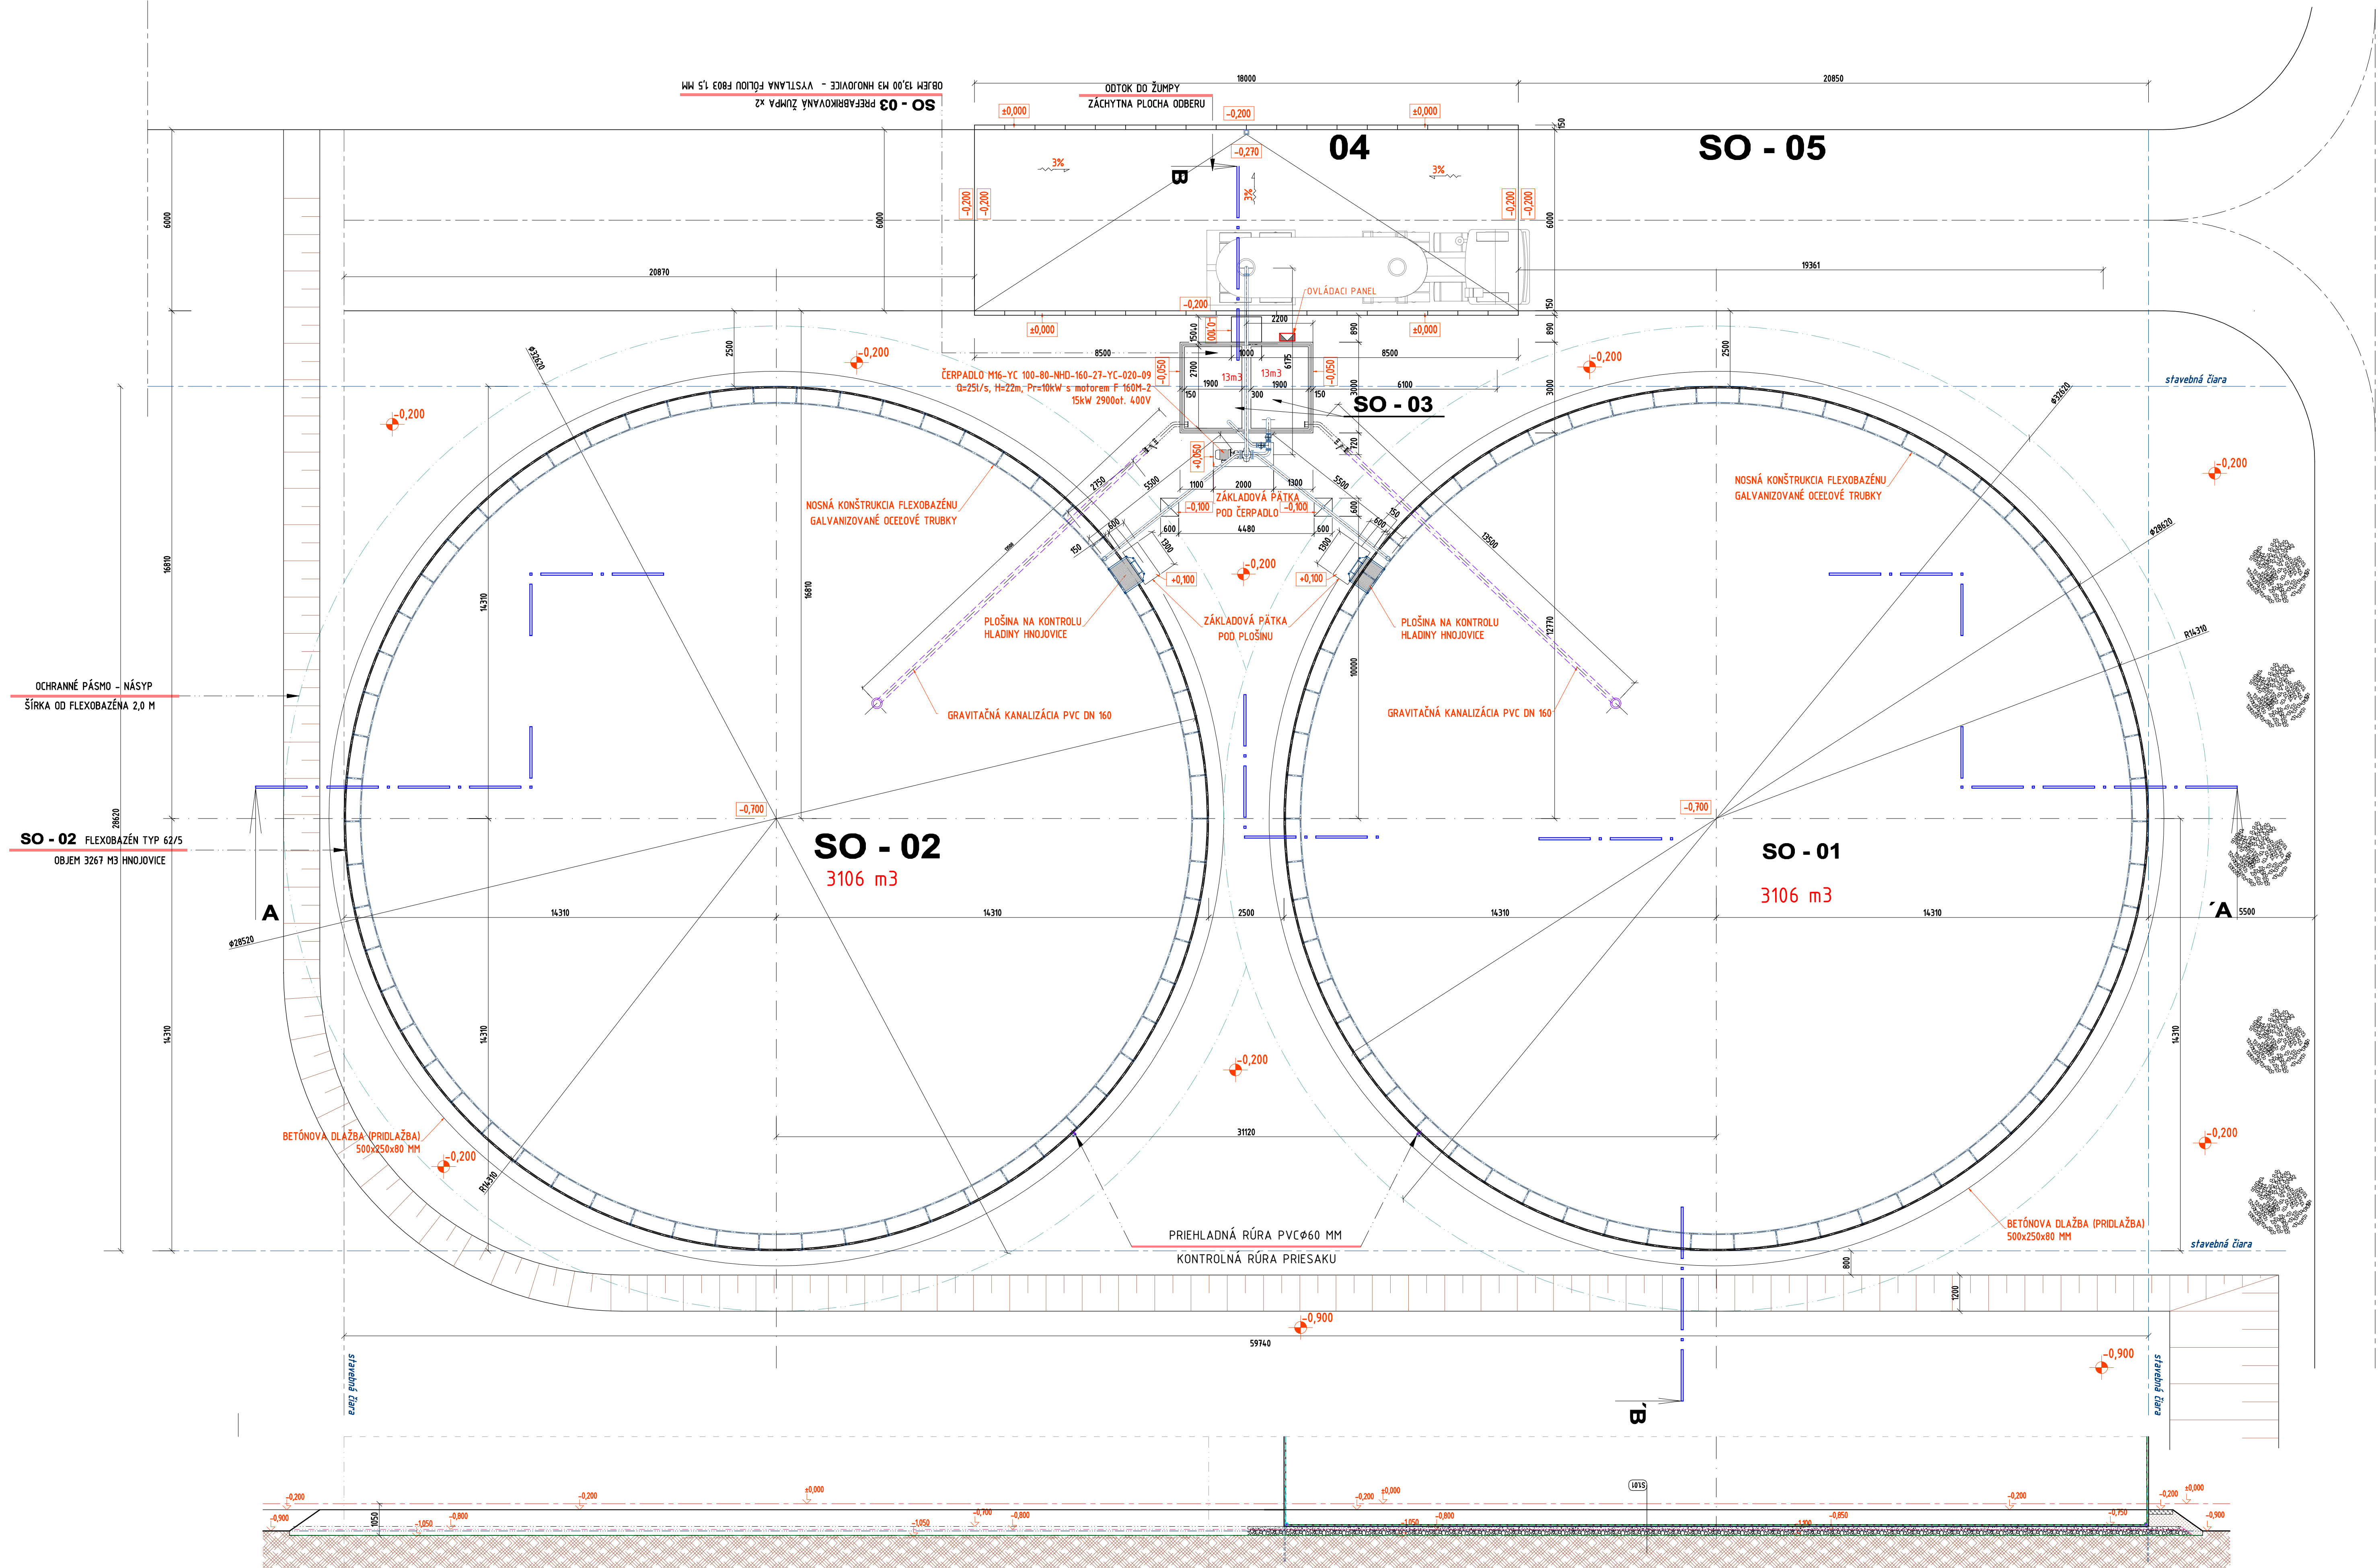

POZNÁMKA :

NÁDRŽ JE ZLOŽENÁ Z GALVANIZOVANÝCH TRUBIEK ODOLNÝCH VOČI KORÓZI. VRCHNÉ A SPODNÉ TRUBKY VODOROVNÉ TRUBKY SÚ OHNUTÉ, PRIČOM UHOL OHNUTIA ZÁVISÍ OD ROZMEROV NÁDRŽE. VRCHNÝ AJ SPODNÝ PRSTENEC JE POSPÁJANÝ ZVISLÝMI TRUBKAMI POMOCOU SKÔB. NA VRCHNÉ TRUBKY SA ZAVESIA PLATNE Z POLYETYLÉNU S NÍZKOU HUSTOTOU, KTORÉ SLUŽIA NA OCHRANU VNÚTORNEJ IZOLAČNEJ VRSTVY, ALE ZABEZPEČUJÚ AJ PEVNOSŤ KONŠTRUKCIE. ICH ŠÍRKA JE 1,5 M A HRúbKA 0,01 M, VÝŠKA 5 M. PLATNE SÚ UCHYTENÉ POMOCOU ŠPECIÁLNYCH DRŽIAKOV, KTORÉ SLUŽIA AJ NA UCHYTENIE OCELOVÝCH LÁN V PRESNEJ VÝŠKE. GALVANIZOVANÉ LANÁ SÚ NEVYHNUTNÉ K ELIMINOVANIU TLAKU PÔSOBIACEHO NA BOČNÉ STENY, KEĎ JE NÁDRŽ PLNÁ. POČET POUŽITÝCH LÁN JE ZÁVISLÝ OD PRIEMERU A VÝŠKY NÁDRŽE. ĎALŠOU VRSTVOU PO POLYETYLÉNOVÝCH PLATNIACH JE MÄKKÄ PLSTENÄ VÝSTELKA A NÄSLEDNE POLYETYLÉNOVÉ FÓLIE.

NA OBMEDZENÍ ZÄPÄCHU Z FLEXONÄDRŽÍ A ZAMEDZENIU NATEKANIA DAŽĎOVEJ VODY, SLUŽIA PREKRYTIA V PODOBE PLÄVÄJÚCEHO KRYTU. PLÄVÄJÚCI KRYT JE V PODSTATE FPP FÓLIA, KTORÄ PLÄVÄ NA HLÄDINE POMOCOU PLÄVÄKOV. TIETO PLÄVÄKY ZABEZPEČUJÚ ODVETRANIE PLYNOV. ŠTÄNDARONÝ OTVOR V KRYTE MÄ ROZMERY 1X1 M A SLUŽÍ NA KONTROLU ALEBO PREMIEŠÄVANIE OBSAHU NÄDRŽE. OBSAH NÄDRŽE JE PREMIEŠÄVANÝ POMOCOU ELEKTROMIXÉROV, KTORÝCH POČET A ROZMIESTNENIE SA STANOVÍ NA ZÄKLÄDE OBJEMU NÄDRŽE.

GRAFICKÉ ZNAČENIE MATERIÁLOV:

- PREFABRIKOVANÝ BETÓNOVÝ PRVK
- BETÓN TR. C 20/25 TR. PEVNOSTI S PRÍSADOV BETOKRETEC-16
- ZÄKLADOVÉ PÄTKY - BETÓN TR. C 16/20 TR. PEVNOSTI
- SPEVNENÄ PLOCHA VOZOVKY A SPEVNENÝCH PLOCH - PÖVODNÄ ÜPRAVA
- RIEČNE PRANE KAMENIVO FR. 8-16 MM - ALT. ZÄMKOVA DLAŽBA
- OSEVANÝ ŠTRKOPIESOK FR. 0 - 8 MM
- DRENAŽNÄ VRSTVA - KAMENIVO FR. 16 - 32 MM
- RÄSTLÝ TERÉN

- POZNÁMKA :**
- PRED ZAHÄJENÍM ZEMNÝCH PRÄC JE POTREBNE ZABEZPEČÍŤ VYTÝČENIE PODZEMNÝCH INŽINIERSKÝCH SIETI
 - POD OBJEKT FLEXOBAŽENÜ SA ZREALIZUJE ODOBÄTIE ORNICE CCA 100-200MM
 - ČÄST ZEMNÝ Z VÝKOPOV SA POUŽÍJE NA OBSYP OBJEKTU FLEXOBAŽENÄ A PREČERPÄVACEJ NÄDRŽE
 - PREBYTOČNÄ ZEMINA SA POUŽÍJE NA TERÉNNE ÜPRAVY
 - DNO VÝKOPANEJ JAMY (PODLOŽIE) SA ZROVNÄ A NAKYPRENÄ ZEMINA SA MUŠÍ ODVOZIŤ, PODLOŽIE ZHUTNÍŤ NA 60kPa
 - NA DNO SA ROZLOŽÍ SEPARAČNÄ NETKANÄ GEOTEXTÍLIA Geomätex NTB 500g/m²
 - NA ÜPRAVENÄ Ä ZHUTNENÄ DNO SA ROZLOŽÍ TRIEDENE KAMENIVO AKO DRENAŽNÄ VRSTVA FR. 16 - 32 MM, ZHUTNÍŤ NA pl=0,66MPa
 - FLEXOBAŽEN Ä OBSYPE, MÖŽE BYŤ POUŽITÄ AJ PREBYTOČNÄ ZEMINA Z VÝKOPU

OBJEKTOVÁ ZOSTAVA						
OZNAČ.	NÁZOV	PARAMETRE S0				POZNÁMKY
		zastavaná plocha (m²)	obostavaný priestor (m³)	rozměr	hlbka od ±0,00 (m)	
SO-01	FLEXOBAŽEN TYP 62/5	643,32	3267,00	32,620	-1,050	DODÁVKA MERKANTA AGRONIVE
SO-02	FLEXOBAŽEN TYP 62/5	643,32	3267,00	32,620	-1,050	DODÁVKA MERKANTA AGRONIVE
SO-03	PREČERPÁVACIA ŽUMPA x2	13,20	17,50	3,0x2,2	-2,400	DODÁVKA MERKANTA AGRONIVE
		1299,84				

ZMENA:	a		MENO:		DÄTUM:		PODPS:	
	b							
	c							
	d							

Ing. arch. František Ondřejka

autorský inženýr

1941 AČ

PARÉ Č.

ČÄST PROJEKTU:	stavebnÄ ÄÄST	ČÄST PROJEKTU:	
ZÖP-PROJEKTANT:	Ing. arch. Fero Ondřejka	VYPRACOVAL:	František Ondřejka
INVESTOR:	Sunflower s.r.o. Älžbetín	INVESTOR:	Ing. arch. Fero Ondřejka
MESTO STAVBY:	VELKÉ KOSÍHY	KATASTRÄL:	Velké Kosíhy, parc. 1959/1
NÄZOV STAVBY:	SKLAD KVÄPALNÉHO HNOJIVA		
NÄZOV OBJEKTU:	SO - 01 FLEXOBAŽEN TYP 62/5		
NÄZOV VÝKRESU:	PÖDORYS		
FORMÄT:	10xA4	DÄTUM:	08/2021
STUPEN PD:	PPSP	ČKÖPIE:	1
KÖTOVANÉ:		Č. VÝKRESU:	A 05