


REZ A - 'A

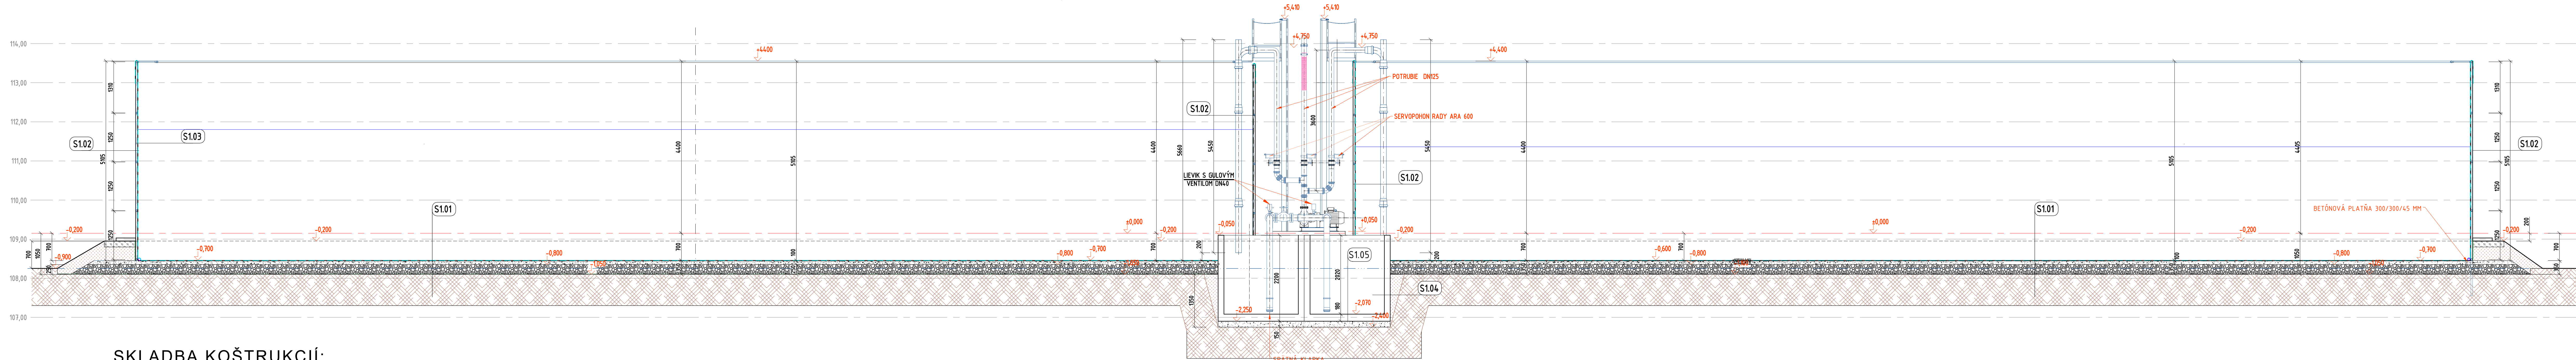

SKLADBA KOŠTRUKCIÍ:

- | | |
|-------|--|
| S1.01 | <ol style="list-style-type: none"> 1. FÓLIA FPP 2. PLOŠTŤ POTAHNUTÉ PERFOROVANÉ TRUBKY Ø63 MM - KONTROLA PRIESAKU 3. IZOLÁCIA FÓLA - KONTROLNÁ FÓLIA PRIESAKU 4. NETKANÁ TEXTÍLIA - Geotextília 200 g PP VYTVORENIE OCHRANNEJ VRSTVY 5. PIESKOVÝ PODSYP FR. 0-4 MM 6. DRENÁŽNA VRSTVA Z KAMENIVA FR. 16 - 32 MM - HR. 200 MM 7. NETKANÁ TEXTÍLIA - GEOTEXTÍLIA 500 g PP, SEPARAČNÁ VRSTVA 8. RASTLÝ TERÉN - PODLOŽIE ZHUTNENÉ NA 100 kPa |
|-------|--|

- | | |
|-------|---|
| S1.02 | 1. GALVANIZOVANÉ LANA
2. TVRDENÉ PLANTNE FPP 6 MM- OCHRANNÁ VRSTVA IZOLÁCIE
3. KALVANIZOVANÁ KONŠTRUKCIA Z TRUBIEK $\phi 42,4/2,6$ MM
5. MÁKKÁ PLSTENÁ VÝSTELKA
6. FÓLIA FPP 0,8 MM - VNÚTORNA ZACHYTNA FÓLIA V 100% OBJEME OBSAH
7. VNÚTORNÁ FÓLIA FPP 0,8 MM |
|-------|---|

- S1.03** 1. PLAVAKOVÁ FÓLIA FPP 0,8 MM (NIE JE SÚČASŤ DODÁVKY)
2. RASTER POLYSTYRÉNOVÝCH PLAVÁKOV 1200X1200X120MM
3. KALVANIZOVANÁ KONŠTRUKCIA Z TRUBIEK PO OBVODE PLAVÁKOVEJ FÓLIE

- S1.04 1. FATRAFOL FÓLIA 803(813) HR.15 MM
2. NETKANÁ GEOTEXTÍLIA FATRATLEX 200g/m2
3. BETÓNÓVÁ PREFABRIKOVANÁ KONŠTRUKCIA ŽUMPY HR. 150 MM NASIAKAVOSŤ MAX. 50 MM
4. OBSYP KONŠTRUKCIE ŽUMPY PREBYTOČNOU ZEMINOU
5. RASTLÝ TERÉN - PODLOŽIE ZHUTNENÉ NA

- | | |
|-------|---|
| S1.05 | <ol style="list-style-type: none"> 1. FATRAFOL FOLIA 803(813) HR.1,5 MM 2. NETKANÁ GEOTEXTÍLIA FATRATEX 200g/m2 3. BETÓNOVÁ PREFABRIKOVANÁ KONŠTRUKCIA ŽUMPY HR. 150 MM NASIAKAVOSŤ MAX. 50 MM 4. ŠTRKOPIESKOVÝ PODSYP FR. 8-16 MM , HUTNENÉ NA 60 MPa 5. NETKANÁ TEXTÍLIA - GEOTEXTÍLIA 500 G PP, SEPARAČNÁ VRSTVA 6. RASTLÝ TERÉN - PODLOŽIE ZHUTNENÉ NA I =0,672 |
|-------|---|

GRAFICKÉ ZNAČENIE MATERIÁLOV:

- | | |
|---|---|
|  | PREFABRIKOVANÝ BETÓNOVÝ PRVKOK |
|  | BETÓN TR. C 20/25 TR. PEVNOSTI S PŘÍSAĐOV BETOKRETEC-16 |
|  | ZÁKLADOVÉ PÁTKY - BETÓN TR. C 16/20 TR. PEVNOSTI |
|  | SPEVNENÁ PLOCHA VOZOVKY A SPEVNENÝCH PLOCH - PŮVODNÁ ÚPRAVA |
|  | RIEČNE PRANE KAMENIVO FR. 8-16 MM - ALT. ZÁHKOVA DLAŽBA |
|  | OSIEVANÝ ŠTRKOPIESOK FR. 0 - 8 MM |
|  | DRENAŽNÁ VRSTVA - KAMENIVO FR. 16 - 32 MM |
|  | RASTLÝ TERÉN |

[illegible]



PARÉ Č. _____

ČÍSLO PRŮJEKTU:		STARCH a.s. Agrofert 24000 Petrovčany 05004 IČO: 44000191		STARCH a.s. Agrofert 24000 Petrovčany 05004 IČO: 44000191	
STAVEBNÍ ČÍSLO:		109,00 MNM			
ZODP. PROJEKTANT:		VYPRACOVAL:			
Ing. arch. Fero Ondrejka		František Ondrejka		drekja	
INVESTOR:		Sunflower s.r.o. Alžbetin		Jiská Streda	
MÍSTO STAVBY:		VELKÉ KOŠINY		KATASTR. ÚZ.: Velké Košiny, parc.č. 109/1	
NÁZOV STAVBY:		SKLAD KVAPALNÉHO HNOJIVA			
NÁZOV OBJEKTU:		SO - 01 FLEXOBAZÉN TYP 62/5			
NÁZOV VÝKRESU:		REZ A - A			
				MĚRKA: Č. VÝKRESU: M 1:50 A 06	