


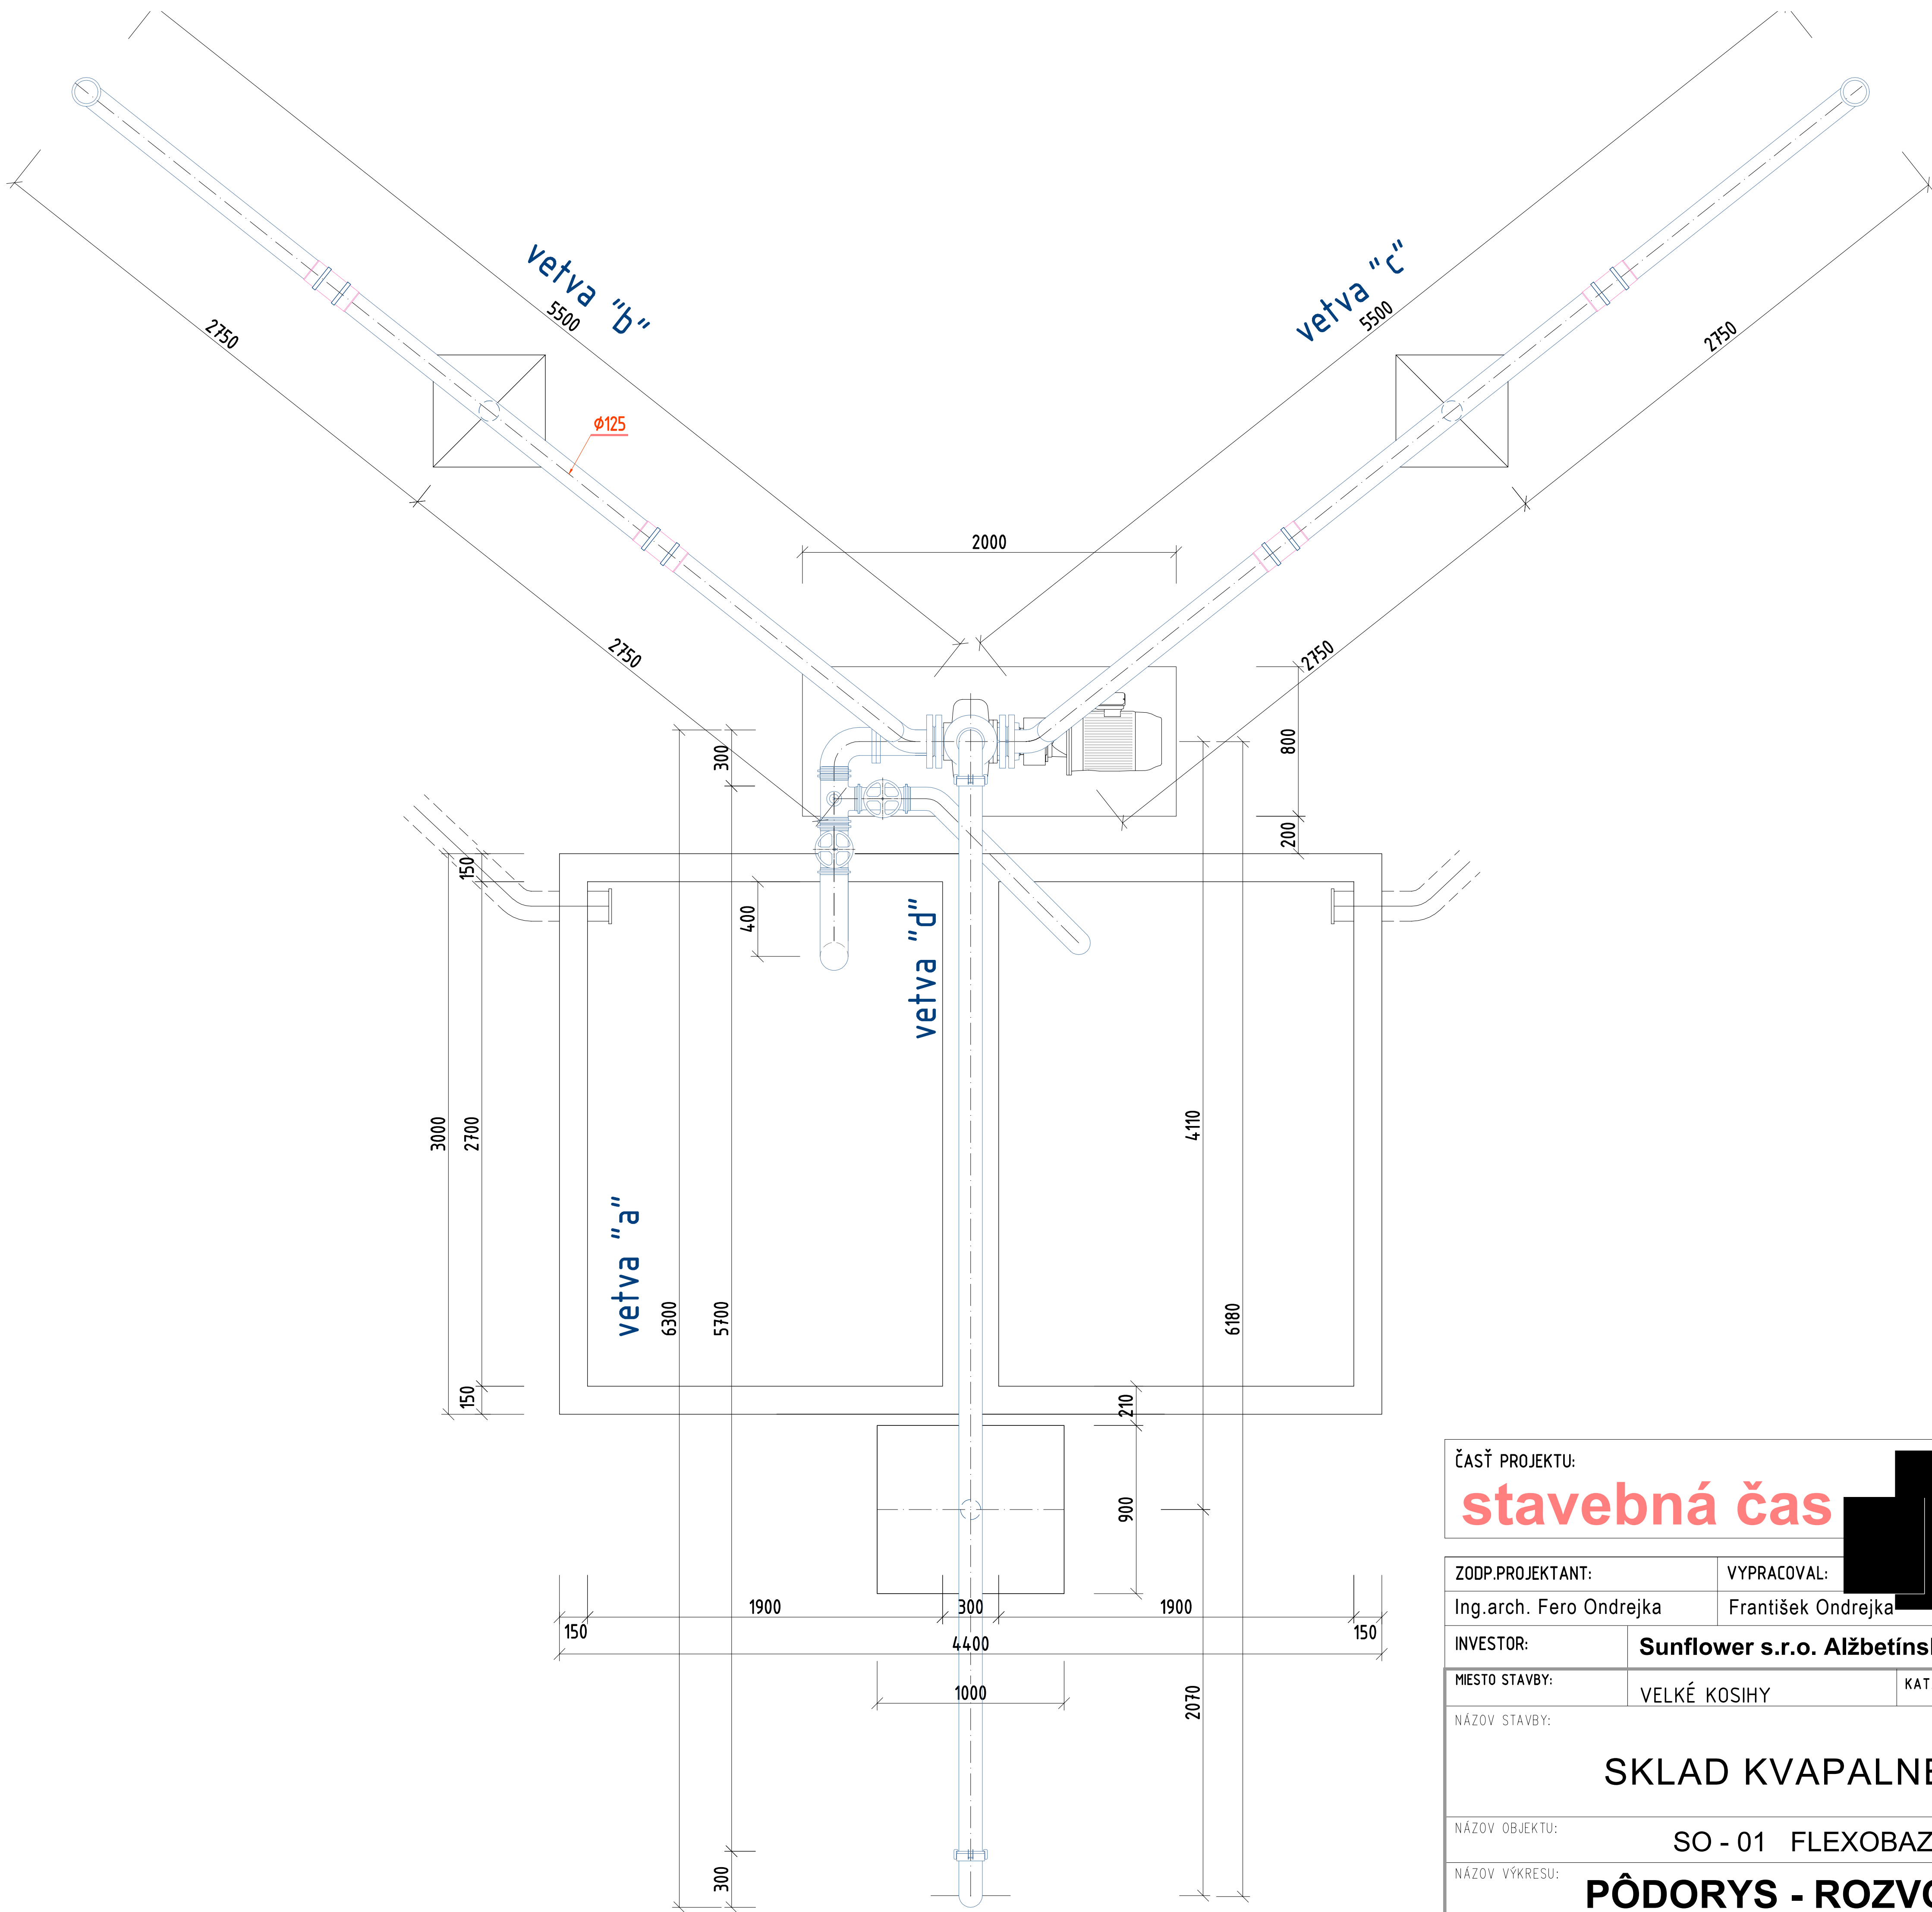

PARÉ Č.

ČASŤ PROJEKTU:	stavebná čas	0 MNM
----------------	--------------	-------

ZODP.PROJEKTANT:	VYPRACOVAL:
Ing.arch. Fero Ondrejka	František Ondrejka

INVESTOR:	Sunflower s.r.o. Alžbetínske nám. 328, Dunajská Streda
-----------	--



MIESTO STAVBY:	VELKÉ KOSIHY	KATASR.ÚZ.:	Velké Kosihy, parc.č. 1359/1
----------------	--------------	-------------	------------------------------

NÁZOV STAVBY:	SKLAD KVAPALNÉHO HNOJIVA
---------------	--------------------------

NÁZOV OBJEKTU:	SO - 01 FLEXOBAZÉN TYP 62/5
----------------	-----------------------------

NÁZOV VÝKRESU:	PÔDORYS - ROZVODY POTRUBIA
----------------	----------------------------

STARCH s.r.o.
Agátová 848/91
Partizánske 95804
IČO: 44566191
IČ DPH: SK2022755053

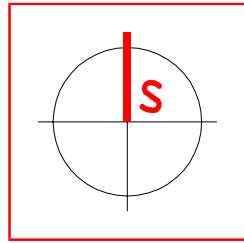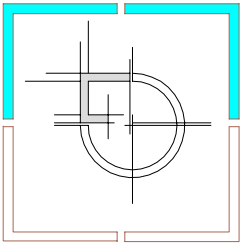

FORMÁT	2xA4
DÁTUM	08/2021
STUPEŇ PD	PPSP
Č.KOPIE	1
KÓTOVANÉ	M

MIERKA:	Č.VÝKRESU:
M 1:35	A 10