
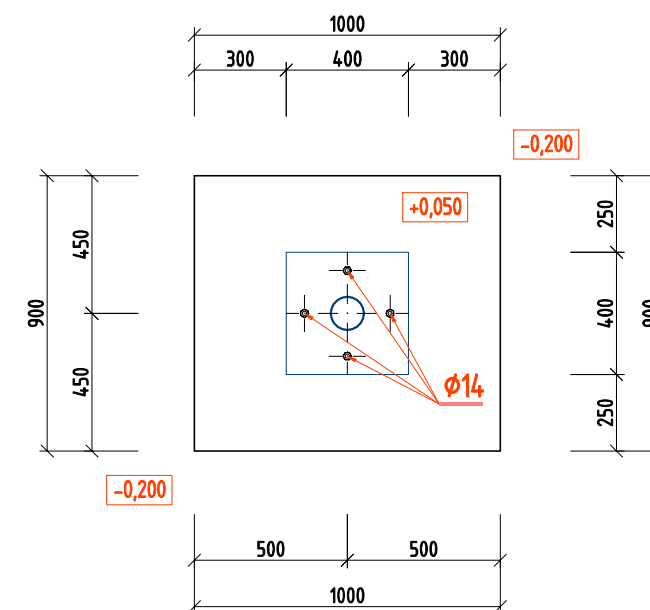
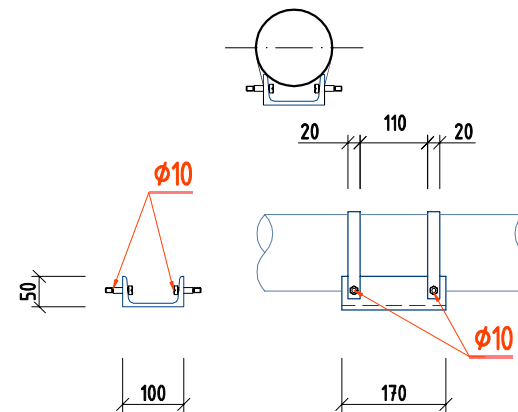


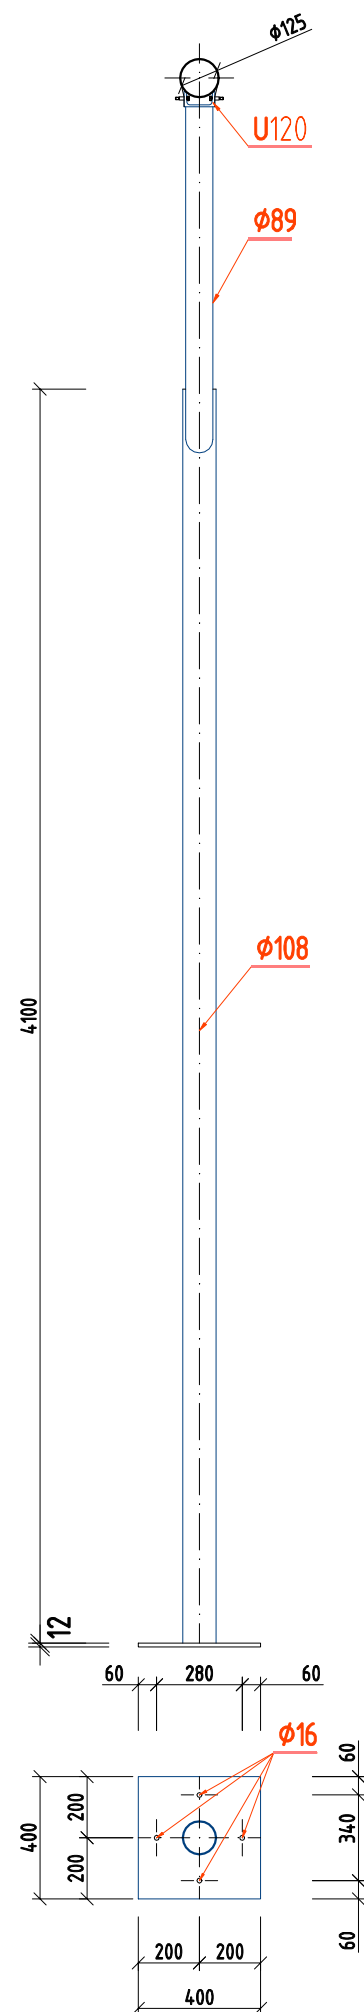

ČAŠŤ PROJEKTU:

stavebná časť

MNM

ČAŠŤ PROJEKTU:

STARCH

STARCH s.r.o.

Agátová 848/81

Partizánske 95804

IČO: 44566191

IČ DPH: SK2022755053